


План подвала

$h = 2.75$

$-h = 1.70$

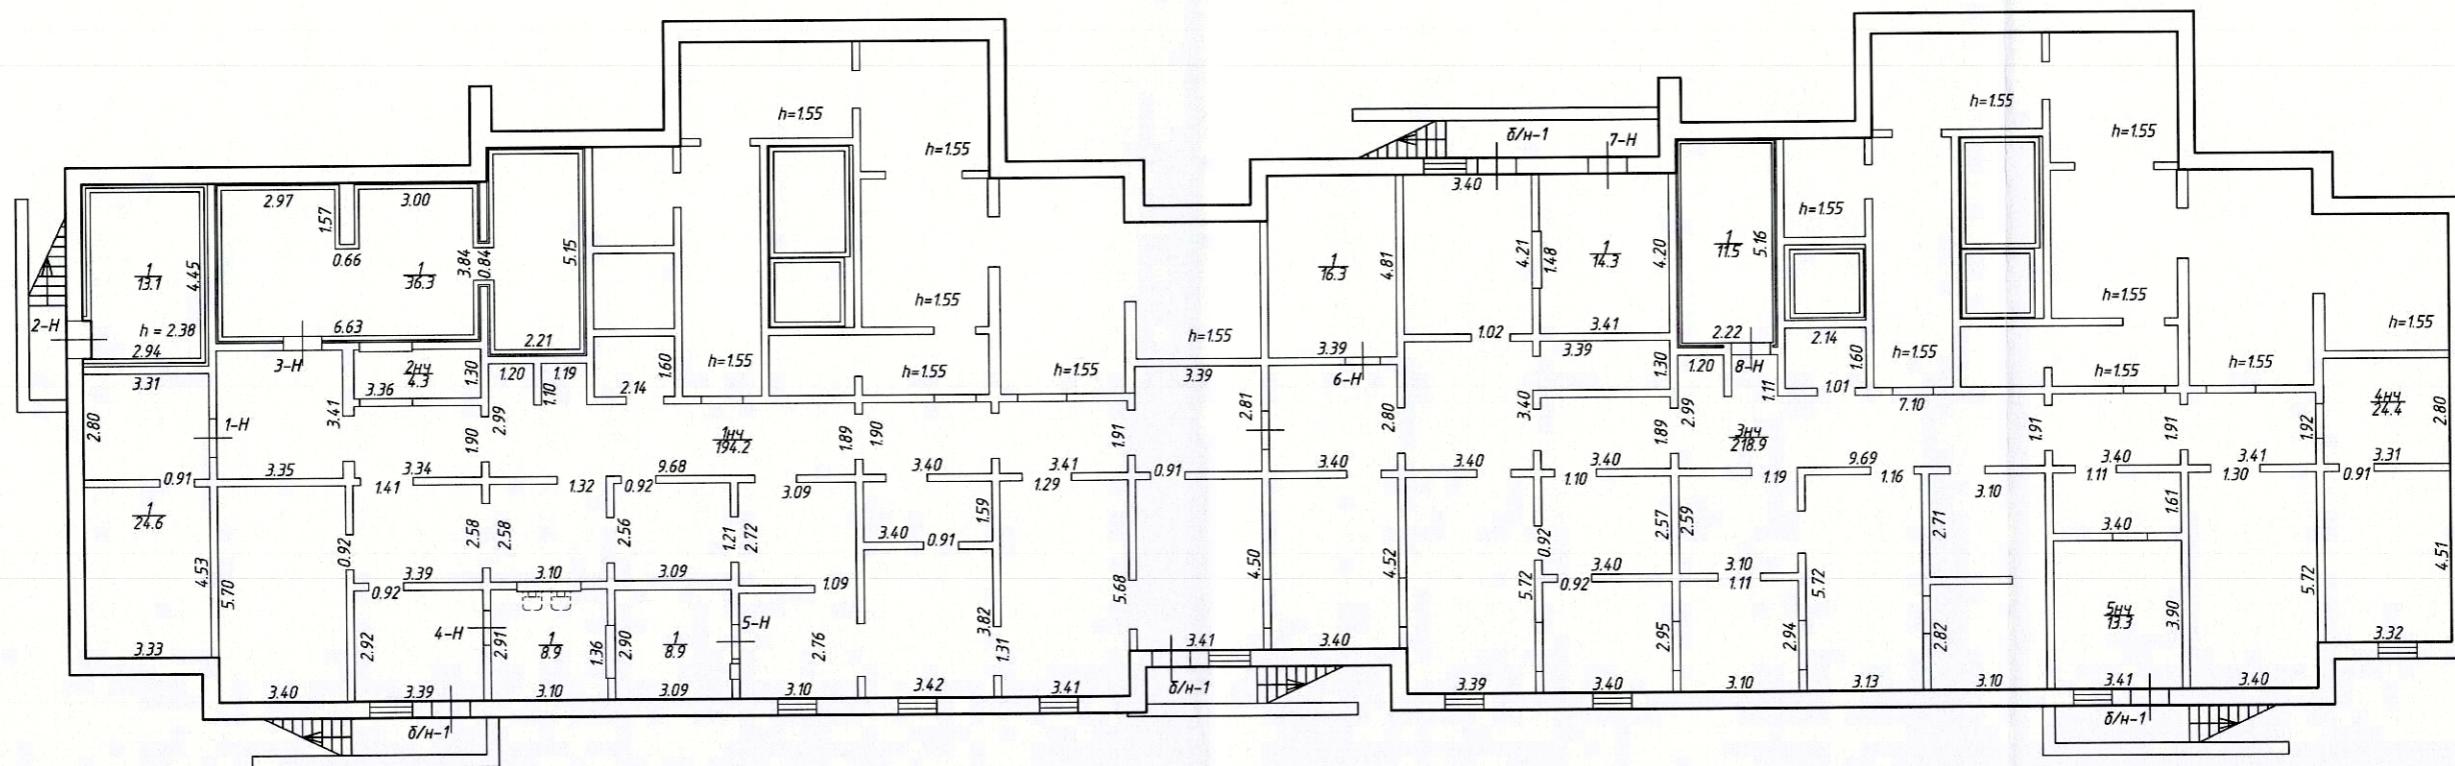


Открытое акционерное общество
"Региональное управление геодезии и кадастра"



Лист	Российская Федерация, Санкт-Петербург, муниципальный округ Невский округ, улица Дыбенко, дом 4, корпус 2, строение 1			Масштаб
1 из 24				1:200
Дата		Должность	Ф.И.О.	Подпись
01.11.2018	Исполнил	исполнитель	Некрасова М.Ю.	<i>Некрасова</i>
01.11.2018	Проверил	руководитель группы	Чернова Е.В.	<i>Чернова</i>

План 1 этаж


h = 2.74

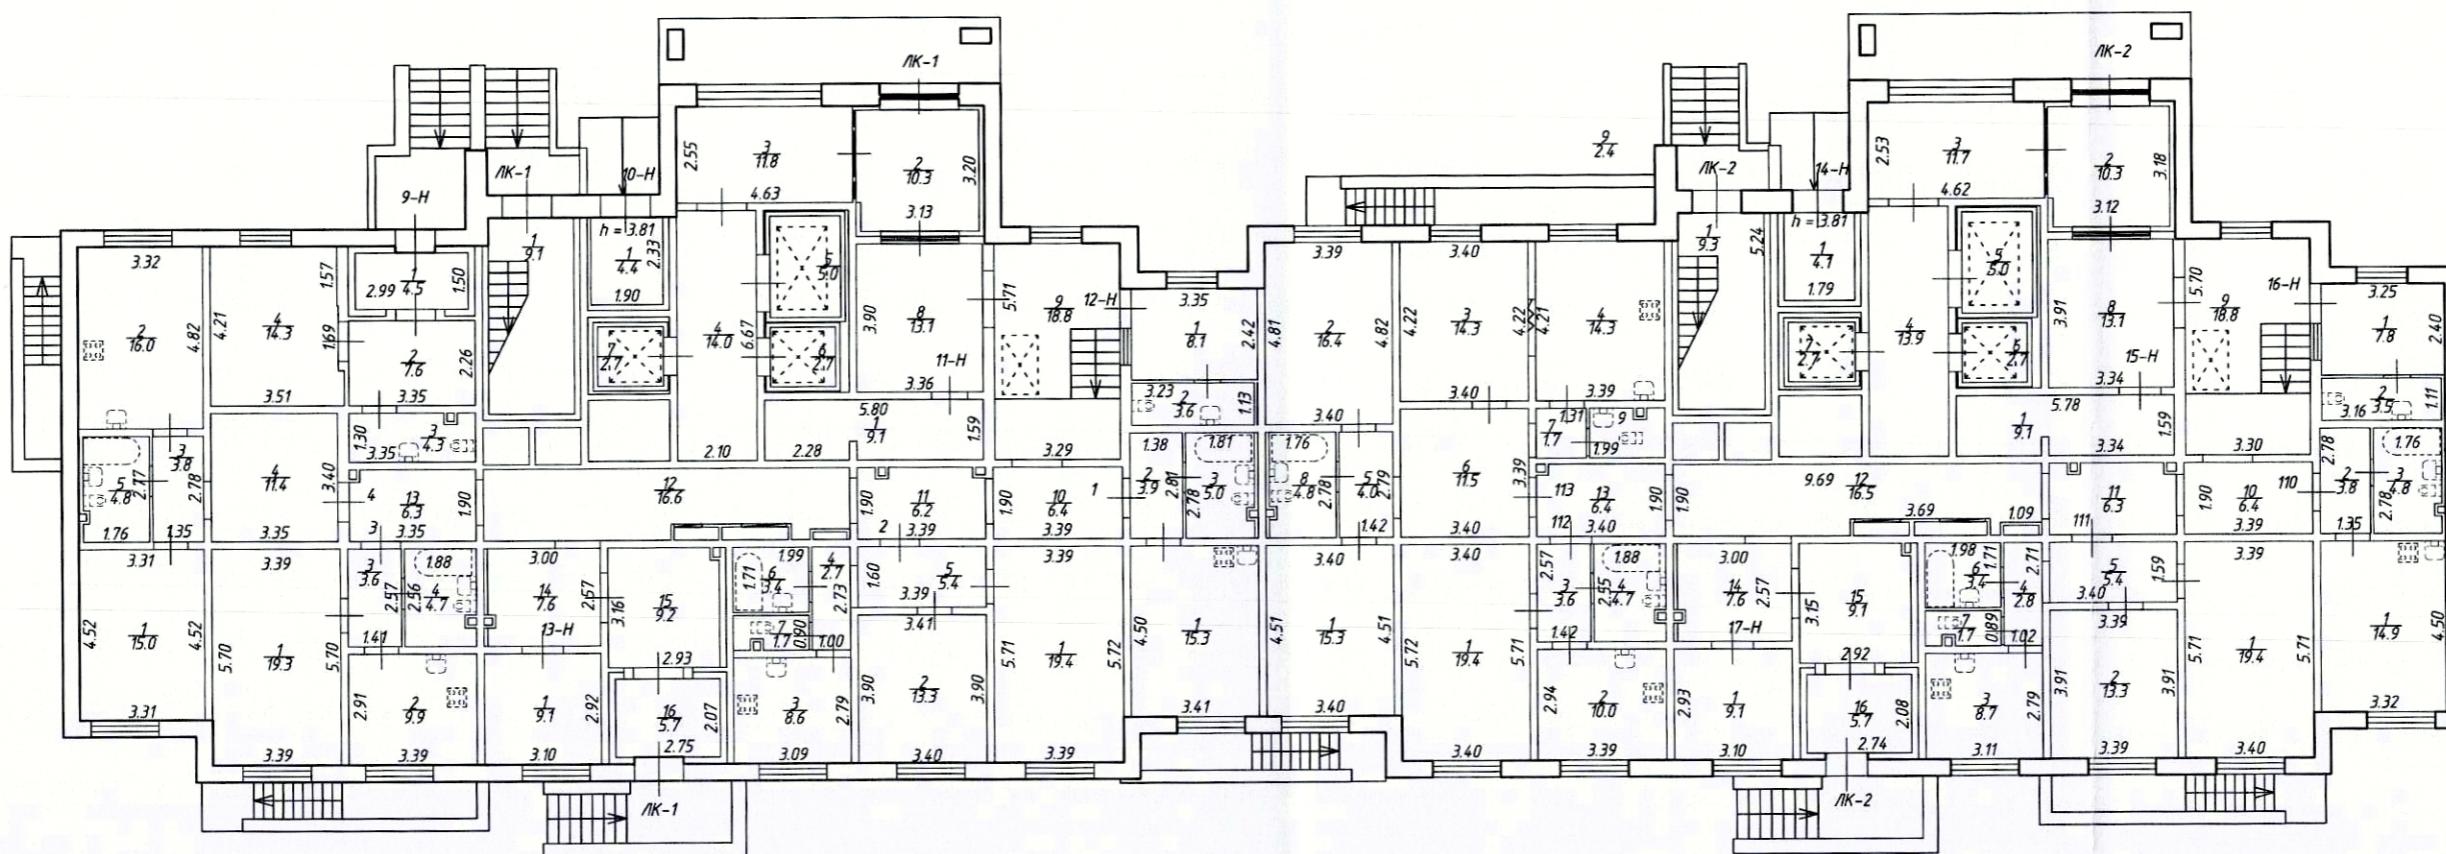

<p style="text-align: center;"><i>Открытое акционерное общество</i> <i>"Региональное управление геодезии и кадастра"</i></p>			
<i>Лист</i> <i>2 из 24</i>	<i>Российская Федерация, Санкт-Петербург, муниципальный округ Невский округ, улица Дыбенко, дом 4, корпус 2, строение 1 План 1 этажа</i>		<i>Масштаб</i> <i>1:200</i>
	<i>Дата</i> <i>01.11.2018</i>	<i>Должность</i> <i>исполнитель</i>	
<i>Исполнил</i>	<i>Проверил</i>	<i>Руководитель группы</i> <i>Чернова Е.В.</i>	<i>Подпись</i> <i>Некрасова</i> <i>Ч</i>

План 2 этажа

$h = 2.70$

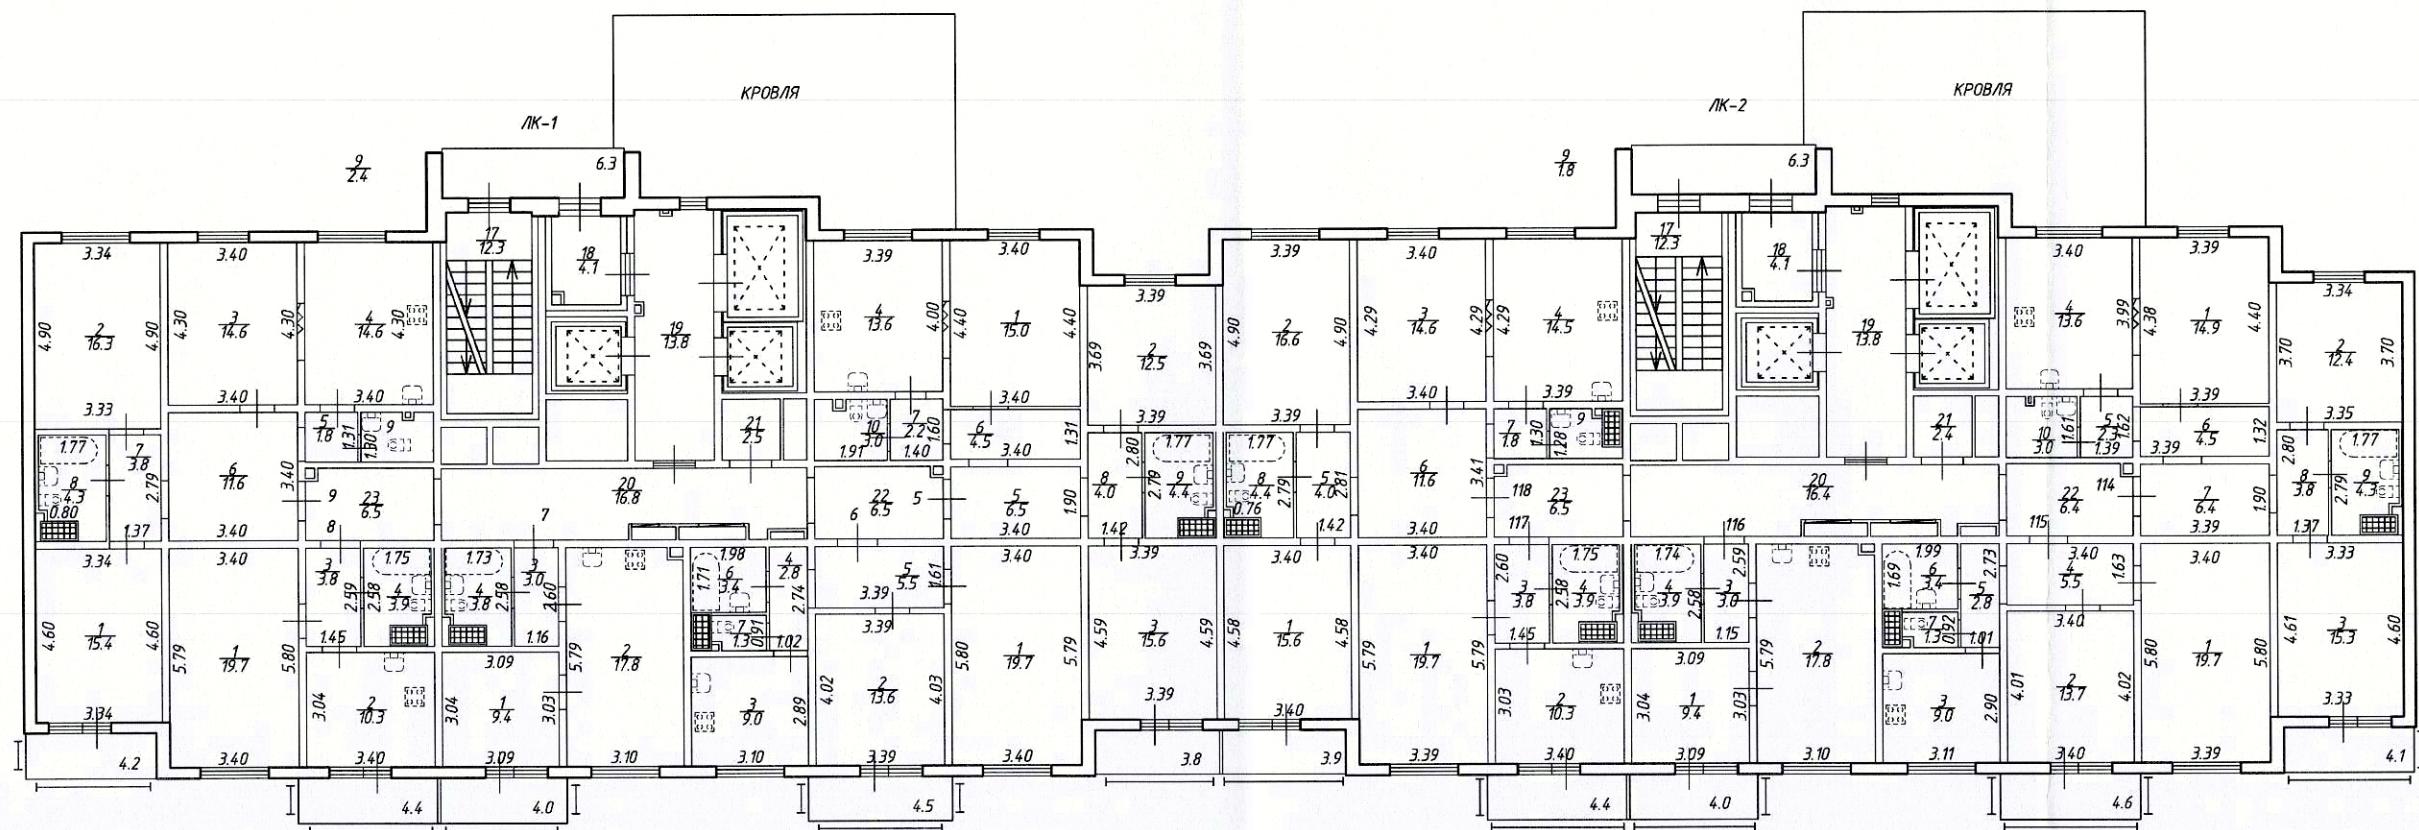


Открытое акционерное общество
"Региональное управление геодезии и кадастра"




Лист	Российская Федерация, Санкт-Петербург, муниципальный округ Невский округ, улица Дыбенко, дом 4, корпус 2, строение 1			Масштаб
3 из 24	План 2 этажа			1:200
Дата	Исполнил	Должность	Ф.И.О.	Подпись
01.11.2018	Исполнитель	Некрасова М.Ю.	Некрасова М.Ю.	
01.11.2018	Проверил	Руководитель группы	Чернова Е.В.	

План 3 этажа

h = 2.70

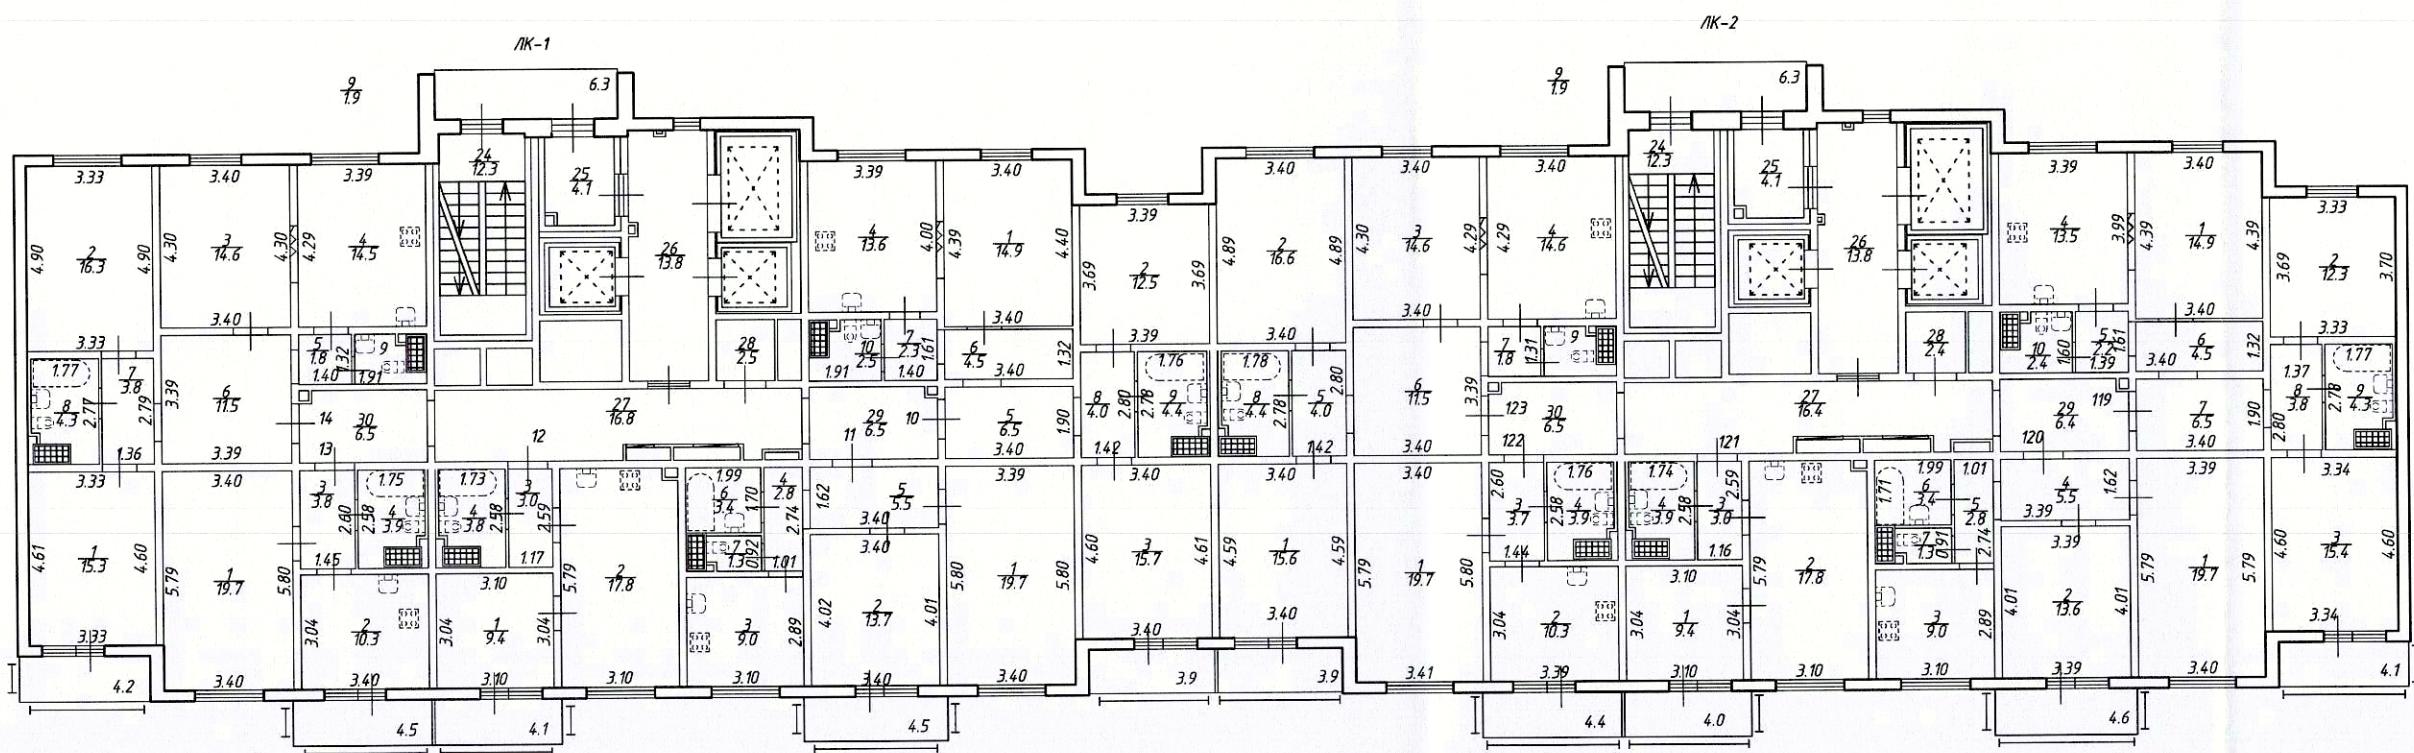


*Открытое акционерное общество
нальное управление геодезии и када*
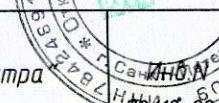
<p style="text-align: center;"><i>Открытое акционерное общество</i> <i>"Региональное управление геодезии и кадастра</i></p>		 12.04.2018	
Лист 4 из 24	<p>Российская Федерация, Санкт-Петербург, муниципальный округ Невский округ, улица Дыбенко, дом 4, корпус 2, строение 1 <i>План 3 этажа</i></p>		Масштаб 1:200
Дата	Должность	Ф.И.О.	Подпись
01.11.2018	Исполнил	исполнитель	Некрасова М.Ю.
01.11.2018	Проверил	руководитель группы	Чернова Е.В.

План 4 этажа

h = 2.7

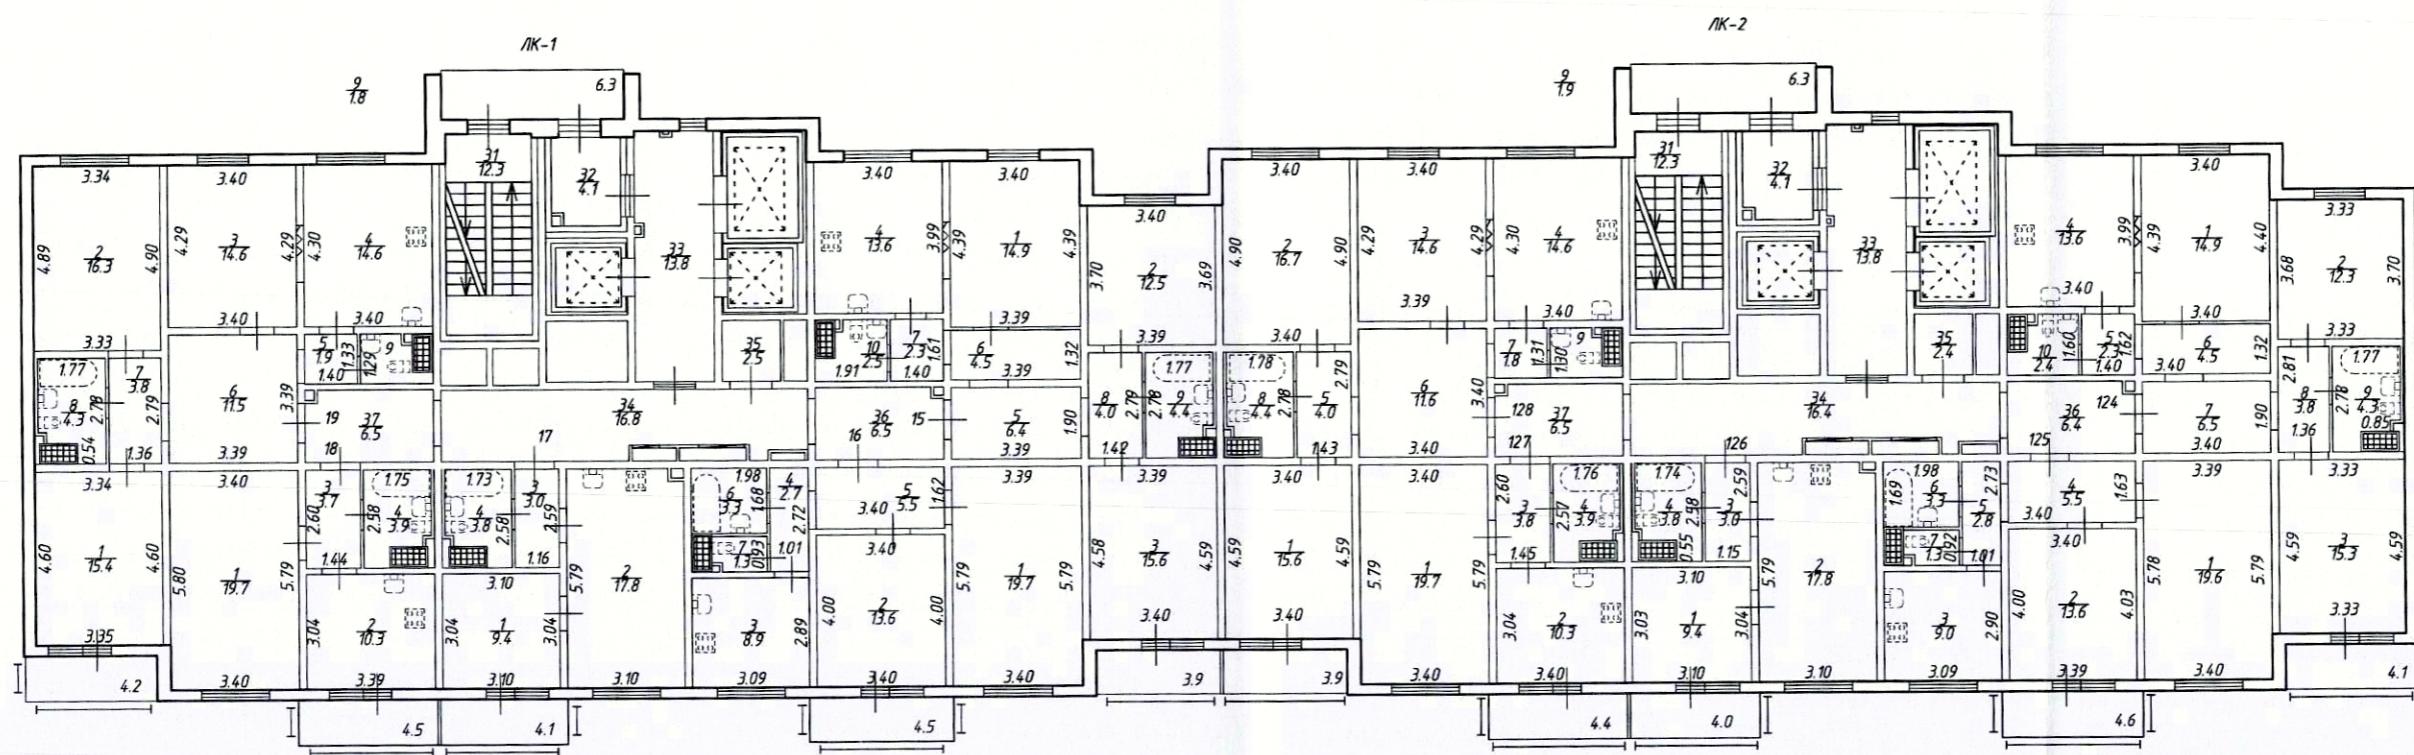


Открытое акционерное общество
"Региональное управление геодезии и кадастра"

<p style="text-align: center;"><i>Открытое акционерное общество</i> <i>"Региональное управление геодезии и кадастра"</i></p>		 17882-0043		
<i>Лист</i> <i>5 из 24</i>	<i>Российская Федерация, Санкт-Петербург, муниципальный округ Невский округ, улица Дыбенко, дом 4, корпус 2, строение 1 План 4 этажа</i>		<i>Масштаб</i> <i>1:200</i>	
<i>Дата</i>		<i>Должность</i>	<i>Ф.И.О.</i>	<i>Подпись</i>
<i>01.11.2018</i>	<i>Исполнил</i>	<i>исполнитель</i>	<i>Некрасова М.Ю.</i>	<i>Некрасова</i>
<i>01.11.2018</i>	<i>Пробверил</i>	<i>Руководитель группы</i>	<i>Чернова Е.В.</i>	<i>ЕВ</i>

План 5 этажа

$h = 2.71$

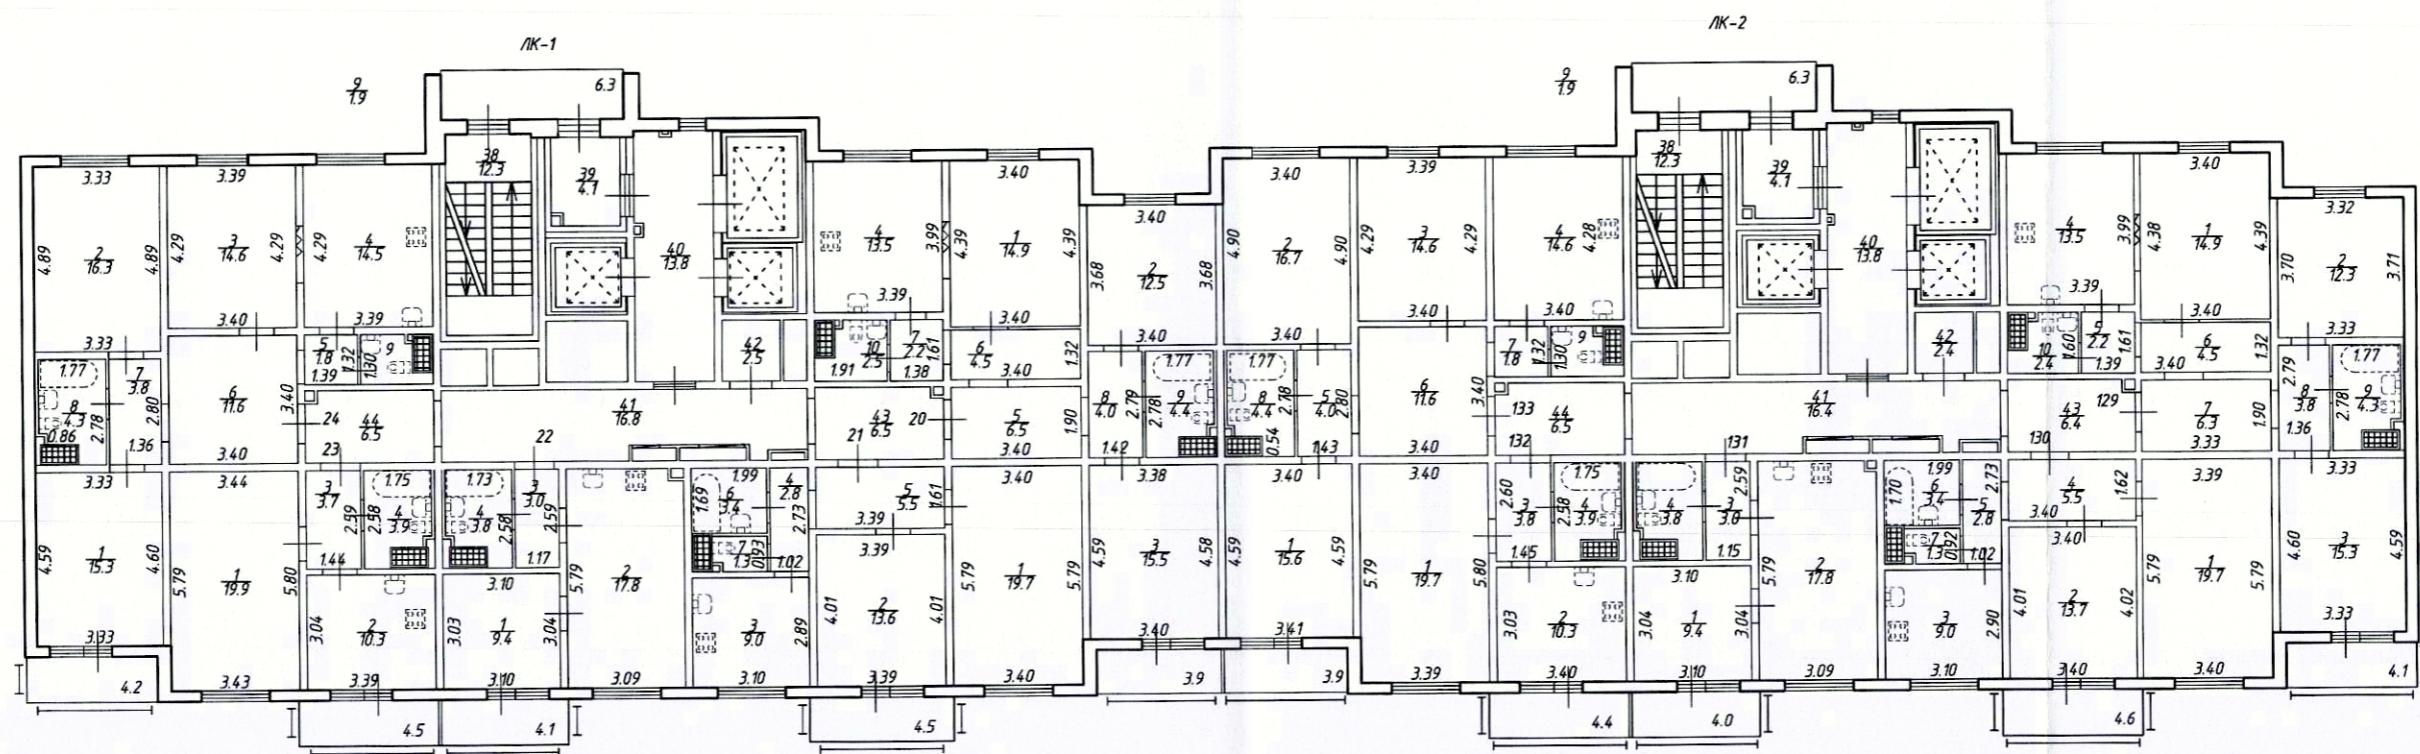


Открытое акционерное общество
"Региональное управление геодезии и кадастра"



Лист	Российская Федерация, Санкт-Петербург, муниципальный округ Невский округ, улица Дыбенко, дом 4, корпус 2, строение 1 План 5 этажа			Масштаб
6 из 24				1:200
Дата	Должность	Ф.И.О.	Подпись	
01.11.2018	Исполнитель	Некрасова М.Ю.	Некрасова	
01.11.2018	Проверил	Руководитель группы	Чернова Е.В.	Чернова

План 6 этажа

$$h = 2.70$$

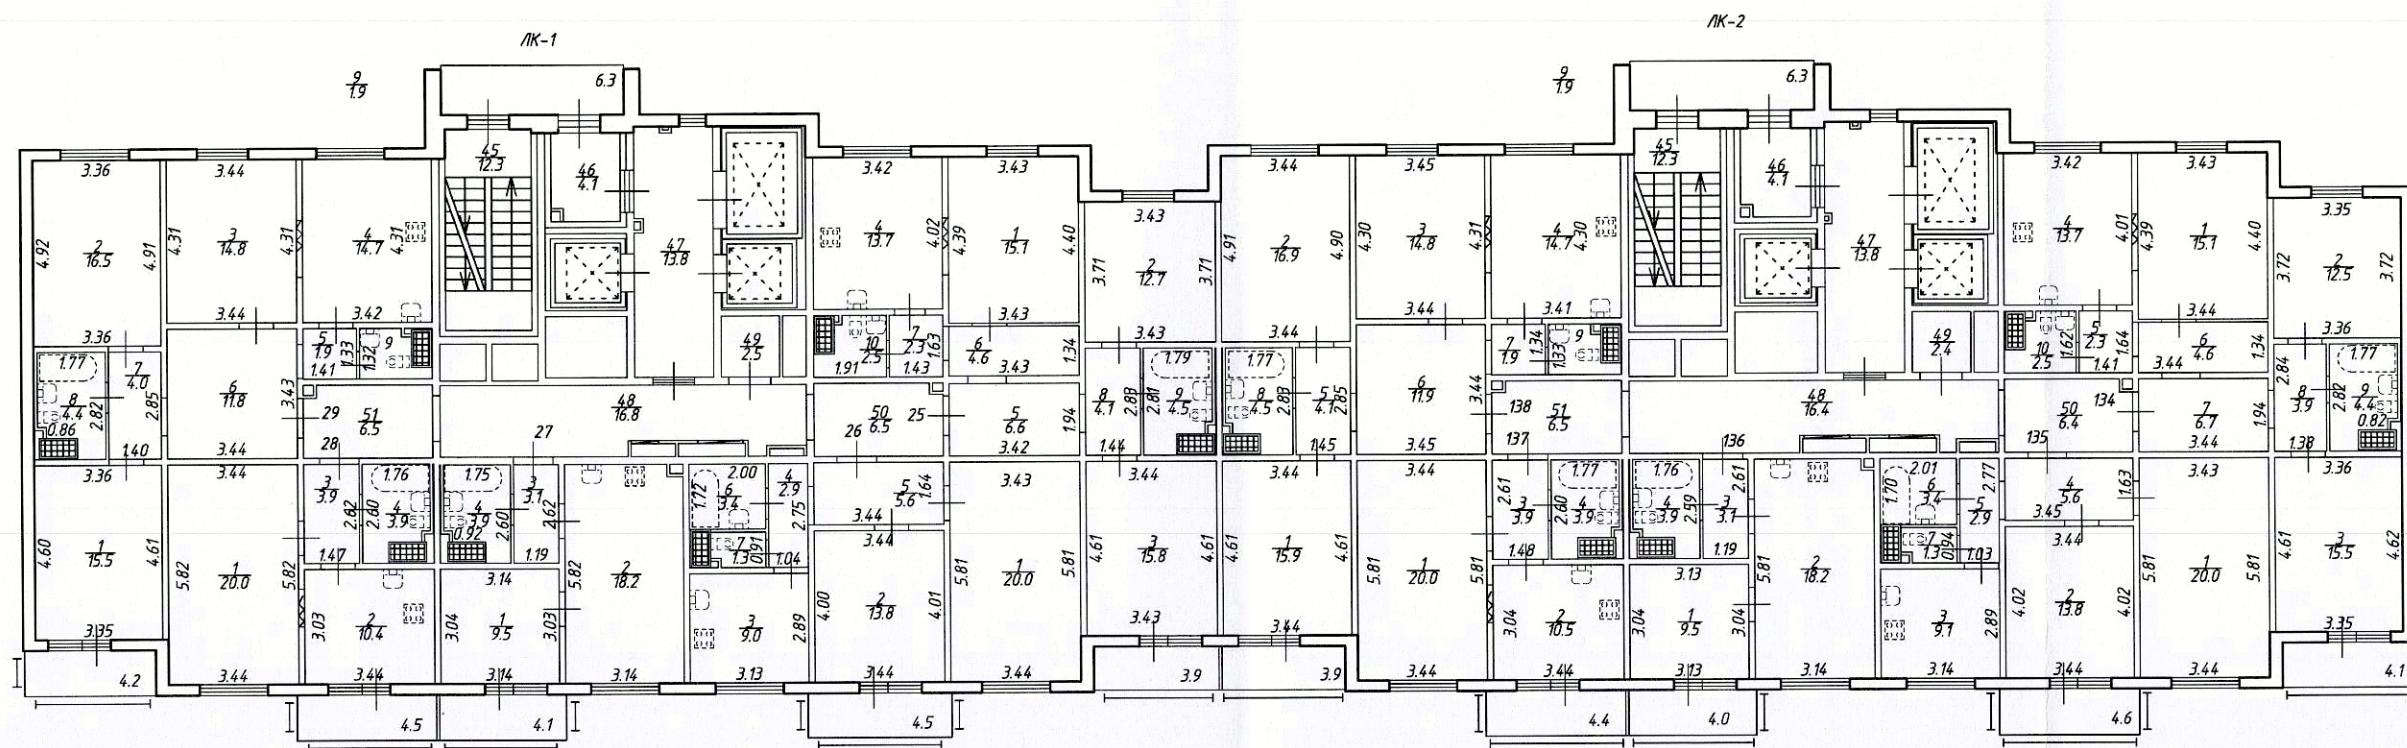


Открытое акционерное общество
“Региональное управление геодезии и кадастра”


<p style="text-align: center;"><i>Открытое акционерное общество</i> <i>"Региональное управление геодезии и кадастра"</i></p>		 Инд. № 784524987	
Лист 7 из 24	Российская Федерация, Санкт-Петербург, муниципальный округ Невский округ, улица Дыбенко, дом 4, корпус 2, строение 1 План 6 этажа	Масштаб 1:200	
Дата	Должность	Ф.И.О.	Подпись
01.11.2018	Исполнил	исполнитель	Некрасова М.Ю.
01.11.2018	Проверил	Руководитель группы	Чернова Е.В.

План 7 этажа

h = 2.70

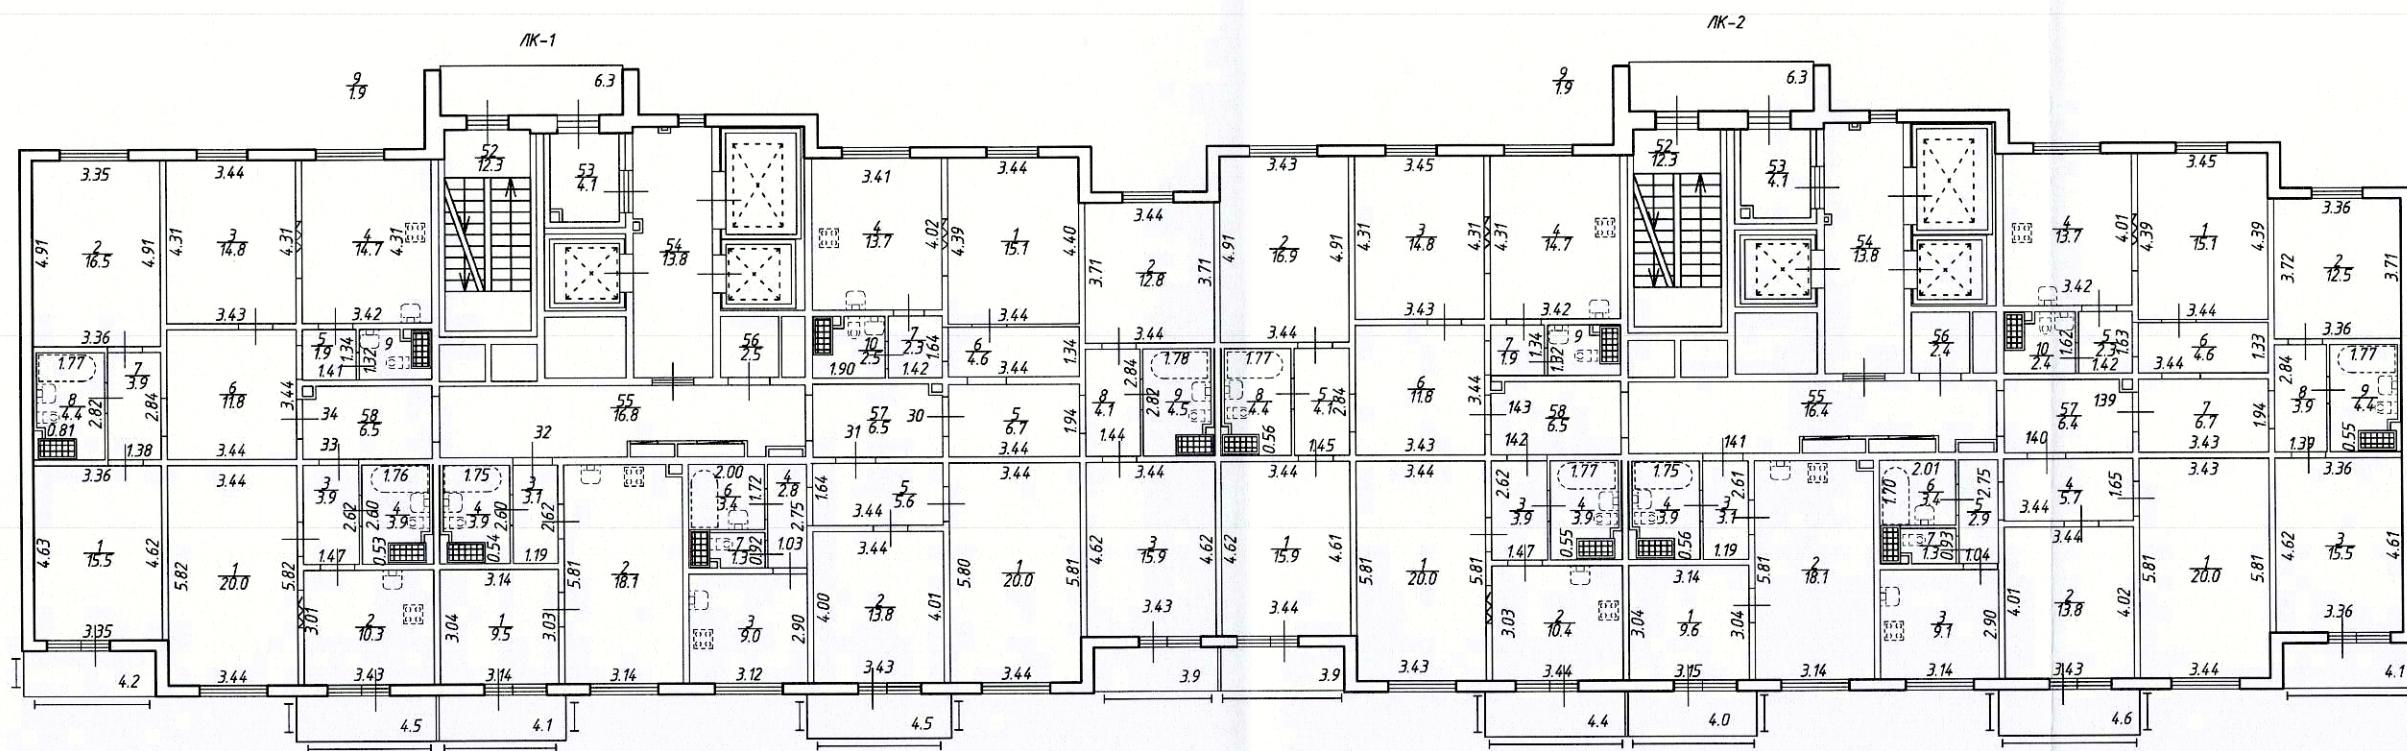


Открытое акционерное общество
"Региональное управление геодезии и кадастра"
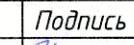
<p style="text-align: center;"><i>Открытое акционерное общество</i> <i>"Региональное управление геодезии и кадастра</i></p>				
 18.12.2018				
Лист 8 из 24	Российская Федерация, Санкт-Петербург, муниципальный округ Невский округ, улица Дыбенко, дом 4, корпус 2, строение 1 План 7 этажа			Масштаб 1:200
Дата		Должность	Ф.И.О.	Подпись
01.11.2018	Исполнил	исполнитель	Некрасова М.Ю.	
01.11.2018	Проверил	руководитель группы	Чернова Е.В.	

План 8 этажа

$$h = 2.70$$

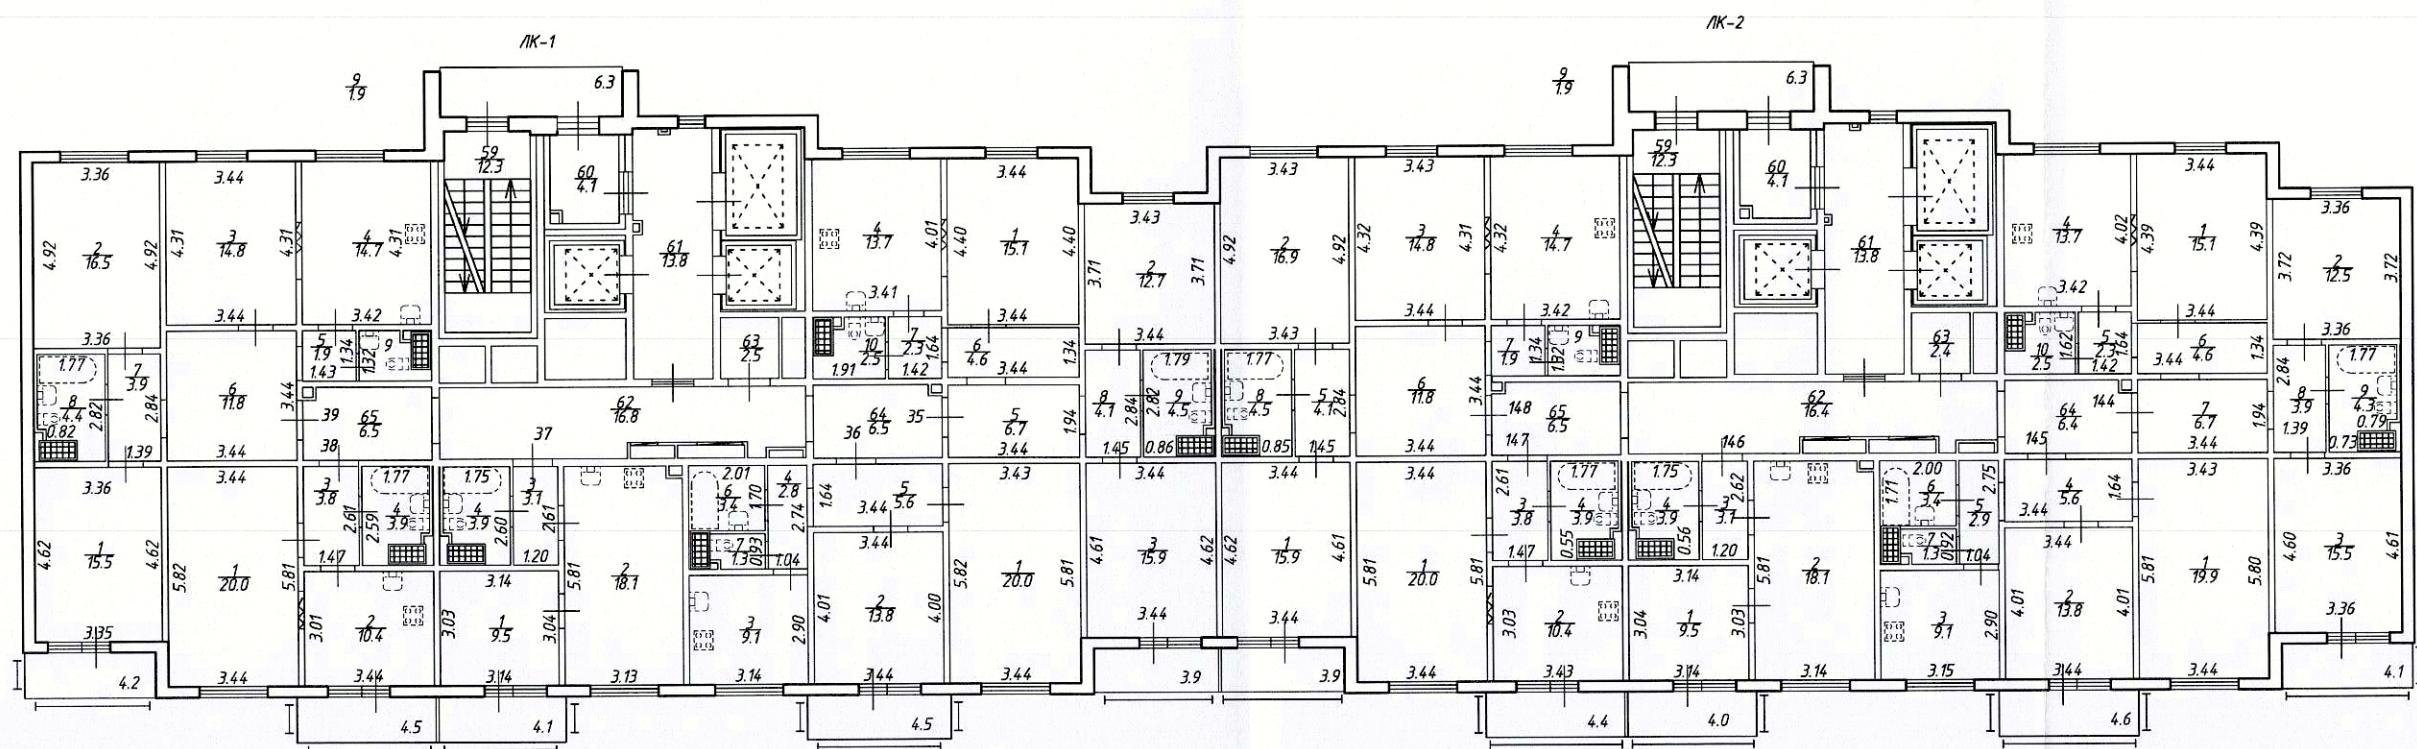


Открытое акционерное общество
"Региональное управление геодезии и кадастра"

<p style="text-align: center;"><i>Открытое акционерное общество</i> <i>"Региональное управление геодезии и кадастра"</i></p>		 17892-0043		
<i>Лист</i> 9 из 24	<i>Российская Федерация, Санкт-Петербург, муниципальный округ Невский округ, улица Дыбенко, дом 4, корпус 2, строение 1 План 8 этажа</i>		<i>Масштаб</i> 1:200	
<i>Дата</i>	<i>Исполнил</i>	<i>Должность</i>	<i>Ф.И.О.</i>	<i>Подпись</i>
01.11.2018	<i>Исполнитель</i>	<i>Некрасова М.Ю.</i>	<i>Некрасова</i>	
01.11.2018	<i>Проверил</i>	<i>Руководитель группы</i>	<i>Чернова Е.В.</i>	<i>Чернова</i>


План 9 этажа

$$h = 2.70$$

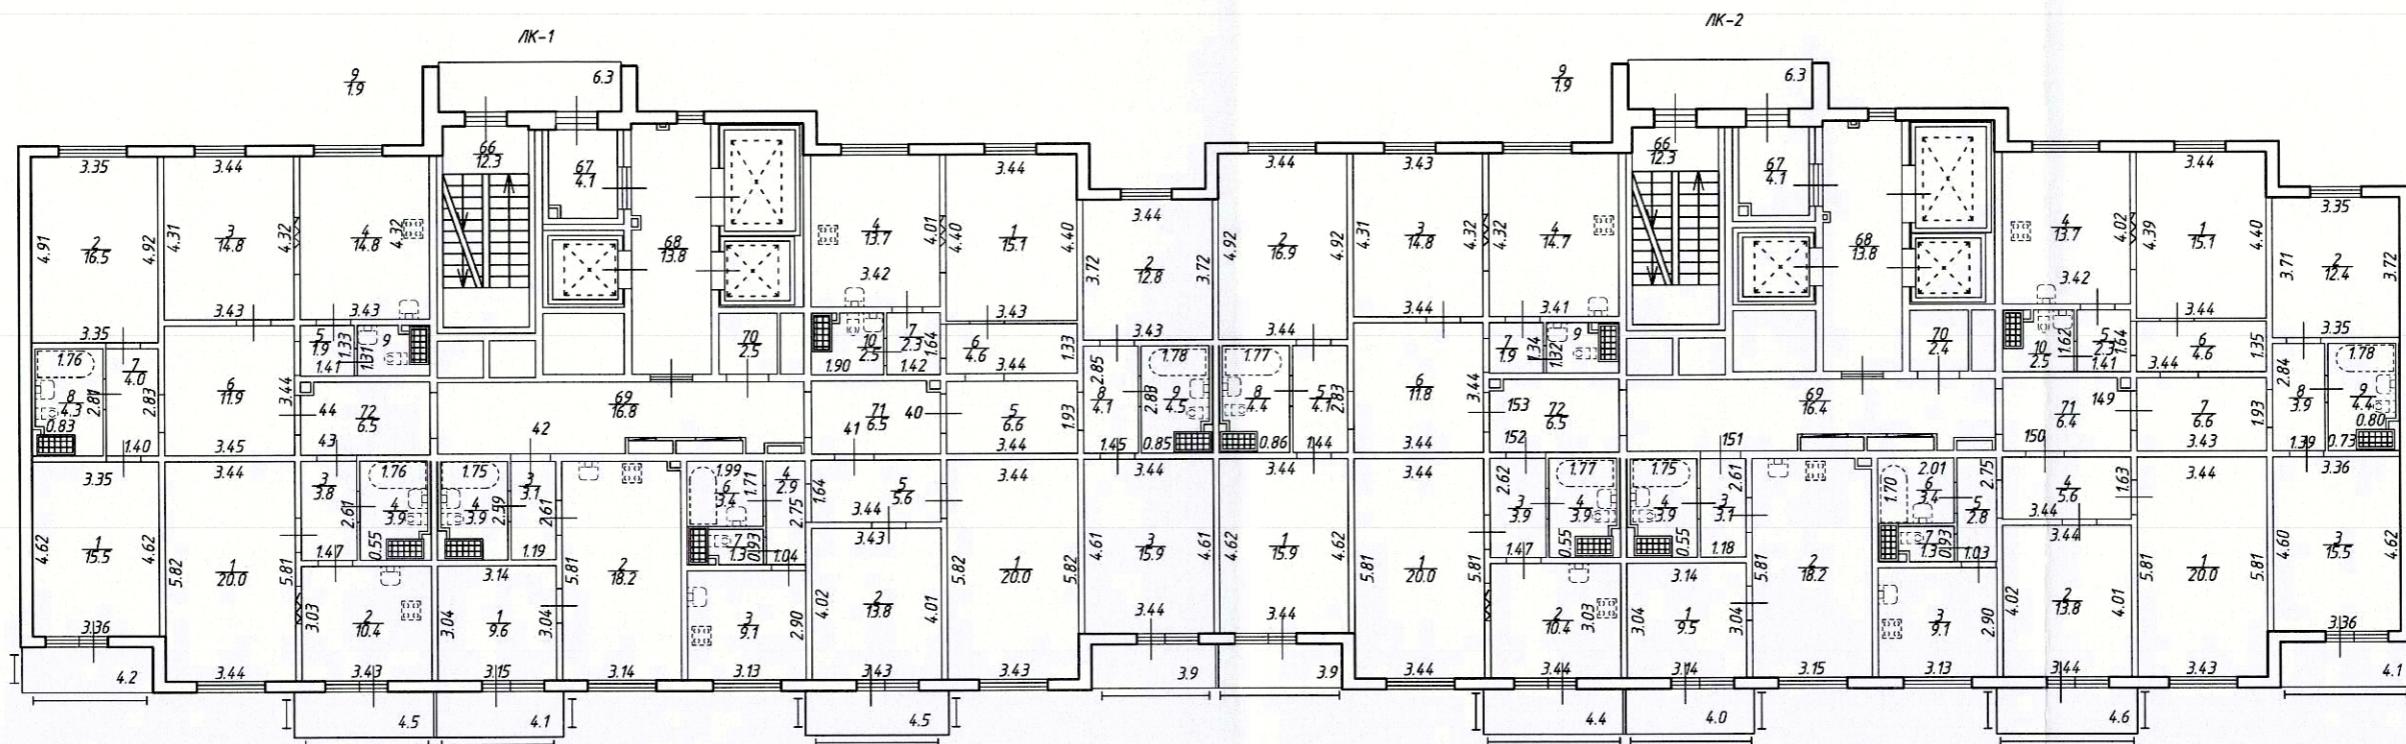


Открытое акционерное общество
региональное управление геодезии и кадастра

 

<p style="text-align: center;"><i>Открытое акционерное общество</i> <i>"Региональное управление геодезии и кадастра"</i></p>				
 Инд. № 7812-0043				
Лист 10 из 24	Российская Федерация, Санкт-Петербург, муниципальный округ Невский округ, улица Дыбенко, дом 4, корпус 2, строение 1 План 9 этажа			Масштаб 1:200
	Дата 01.11.2018	Должность исполнитель	Ф.И.О. Некрасова М.Ю.	
01.11.2018	Проверил	Руководитель группы	Чернова Е.В.	



План 10 этажа

$$h = 2.70$$

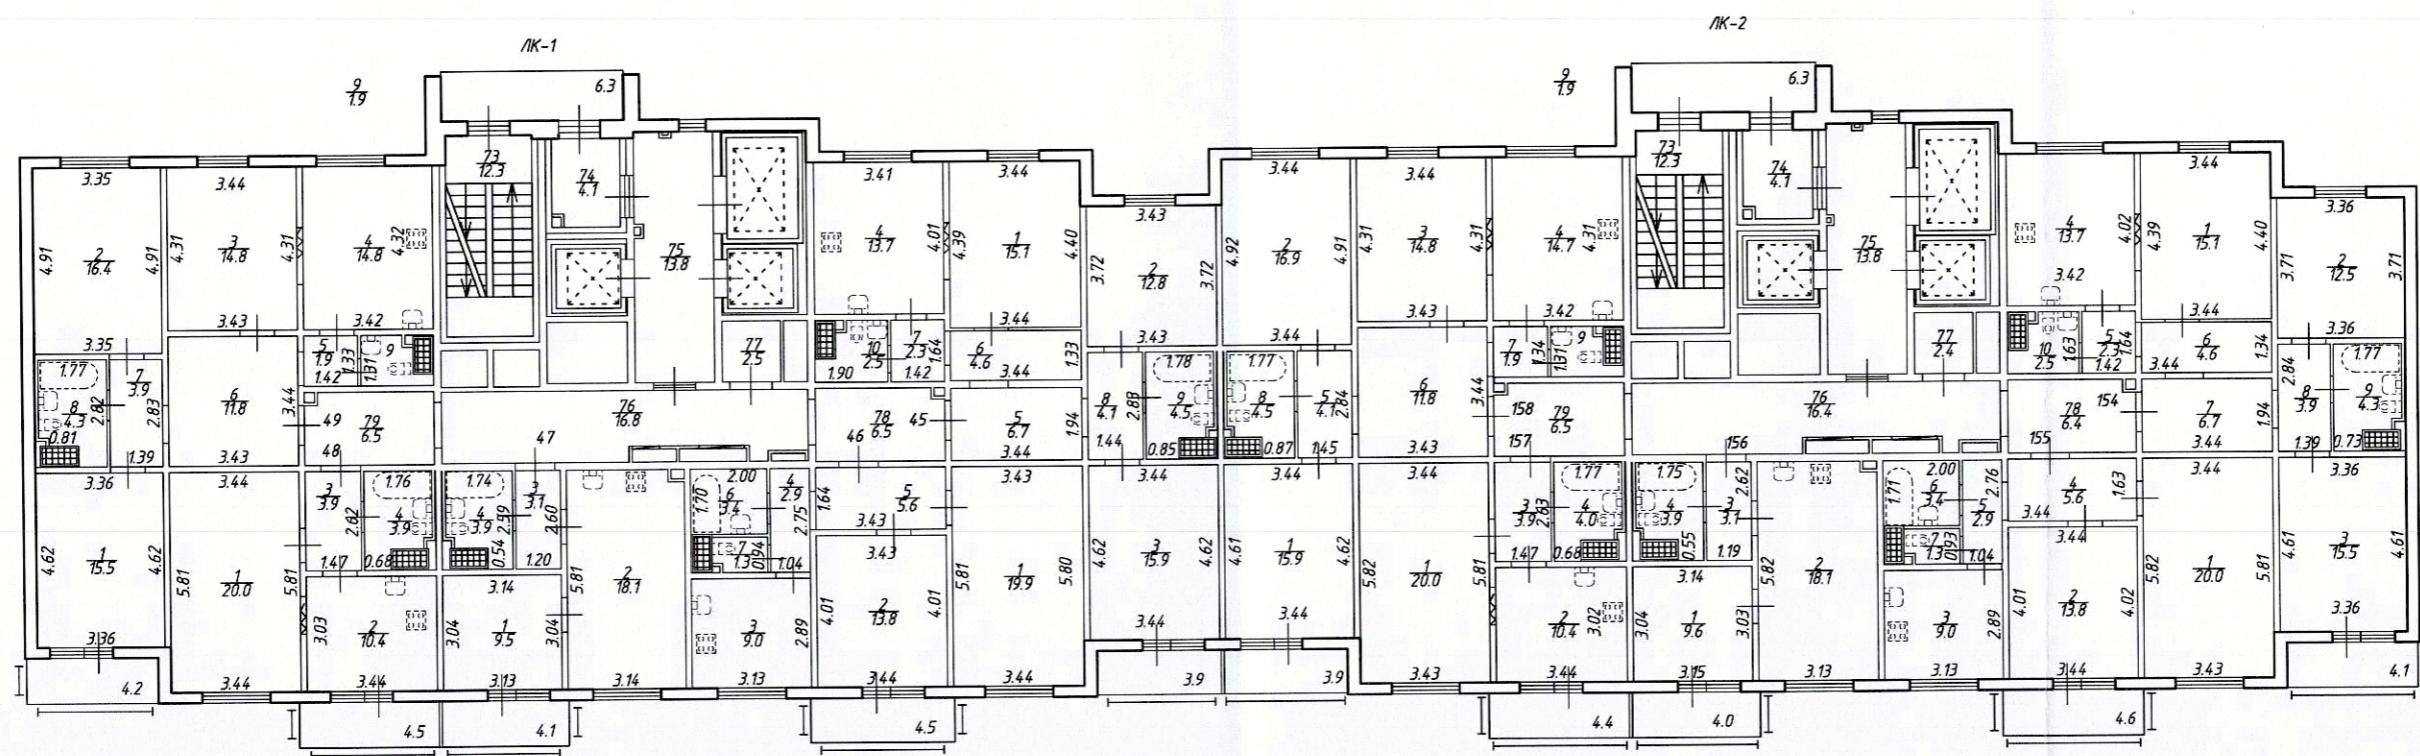


Открытое акционерное общество
"Региональное управление геодезии и кадастра"

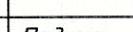 

<p style="text-align: center;"><i>Открытое акционерное общество</i> <i>"Региональное управление геодезии и кадастра"</i></p>		 Инд.№ 78712-0043		
Лист 11 из 24	Российская Федерация, Санкт-Петербург, муниципальный округ Невский округ, улица Дыбенко, дом 4, корпус 2, строение 1 План 10 этажа		Масштаб 1:200	
Дата		Должность	Ф.И.О.	Подпись
01.11.2018	Исполнил	исполнитель	Некрасова М.Ю.	
01.11.2018	Продверил	Руководитель группы	Чернова Е.В.	

План 11 этажа

$h = 2.70$

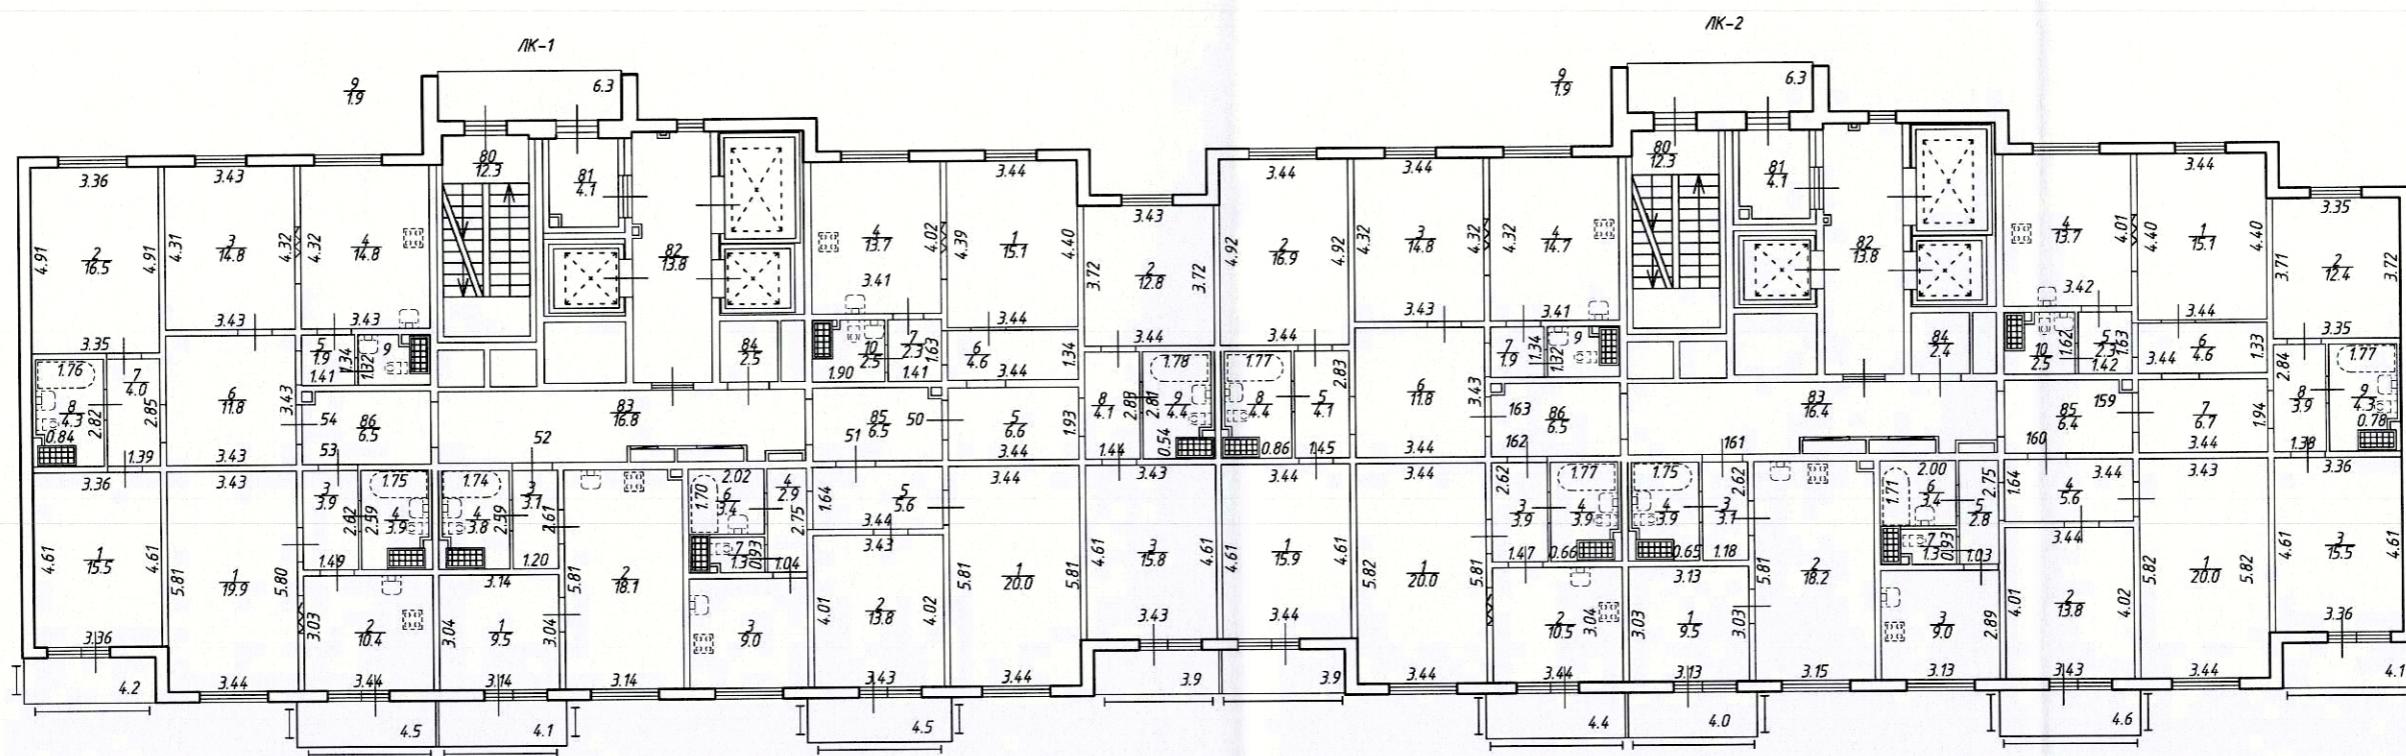


Открытое акционерное общество
"Региональное управление геодезии и кадастра"



Лист	Российская Федерация, Санкт-Петербург, муниципальный округ Невский округ, улица Дыбенко, дом 4, корпус 2, строение 1 План 11 этажа			Масштаб
12 из 24				1:200
Дата	Исполнил	Должность	Ф.И.О.	Подпись
01.11.2018	Исполнитель		Некрасова М.Ю.	
01.11.2018	Продверил	Руководитель группы	Чернова Е.В.	

План 12 этажа

h = 2.70

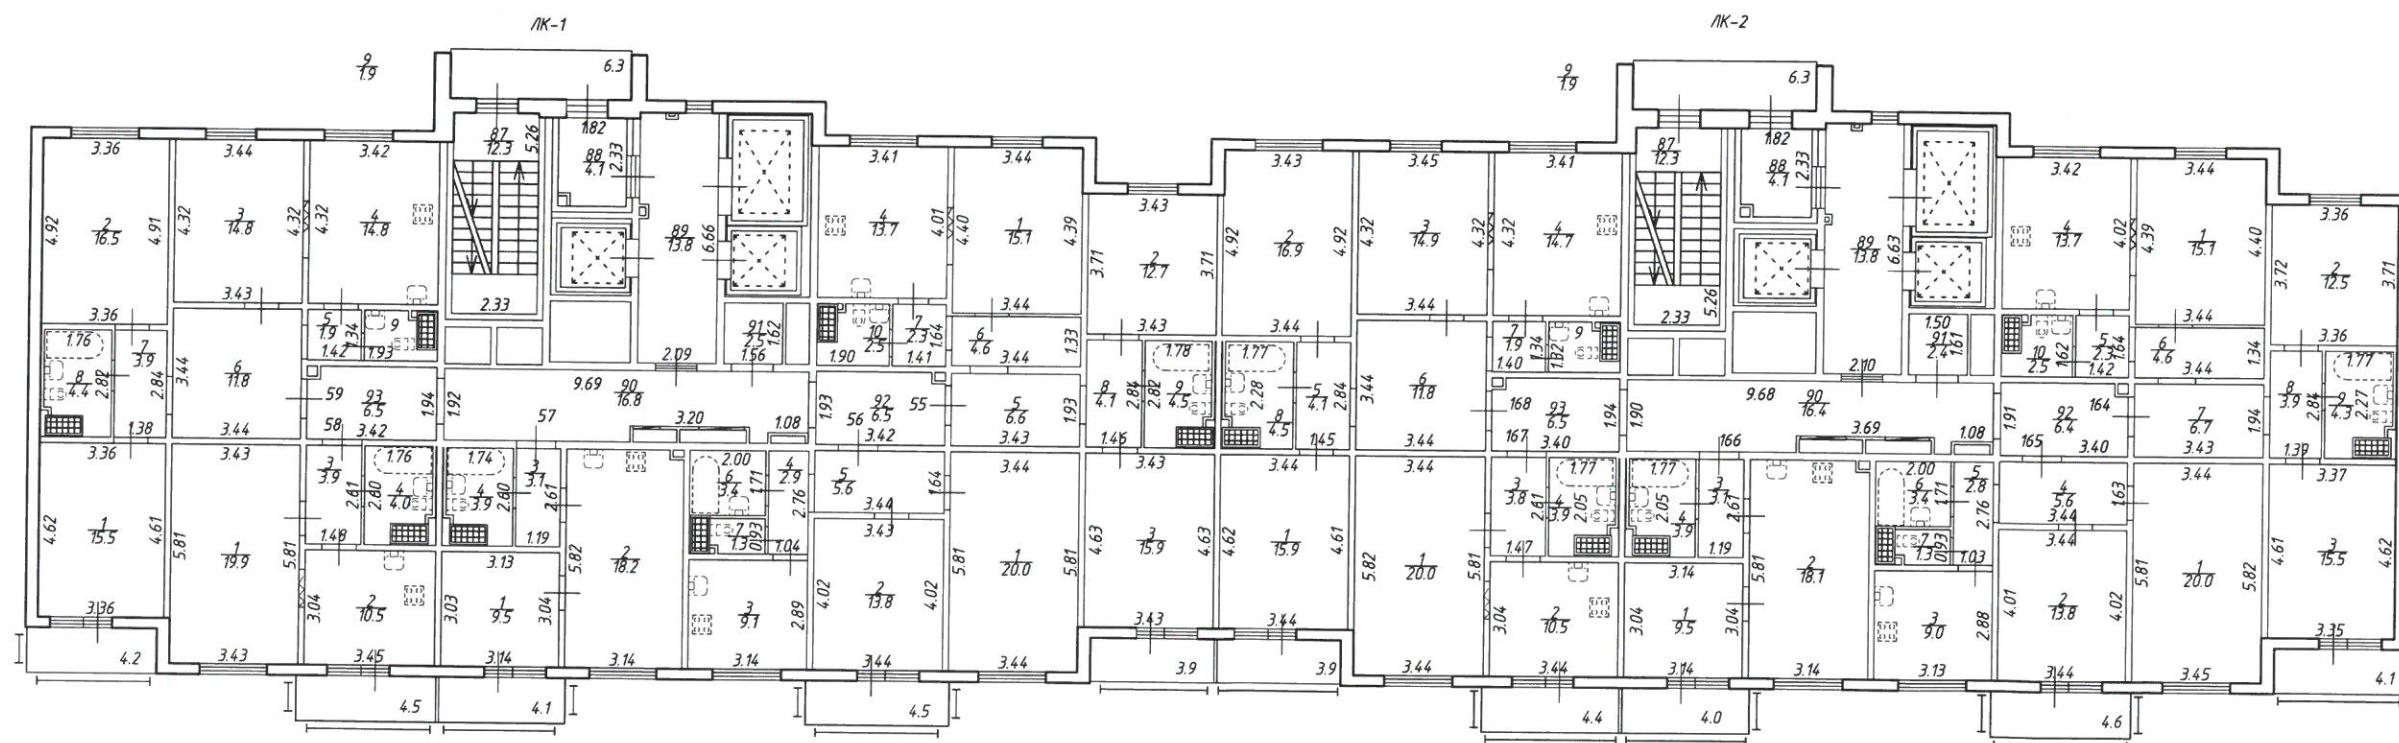


*Открытое акционерное общество
"Региональное управление геодезии и кадастра"*



<p style="text-align: center;">Открытое акционерное общество "Региональное управление геодезии и кадастра"</p>			
Лист 13 из 24	<p style="text-align: center;">Российская Федерация, Санкт-Петербург, муниципальный округ Невский улица Дыбенко, дом 4, корпус 2, строение 1 План 12 этажа</p>		
Дата	Исполнил	Должность	Ф.И.О. * 600989 Подпись
01.11.2018	Исполнил	исполнитель	Некрасова М.Ю.
01.11.2018	Проверил	Руководитель группы	Чернова Е.В.

План 13 этажа

$h = 2.71$

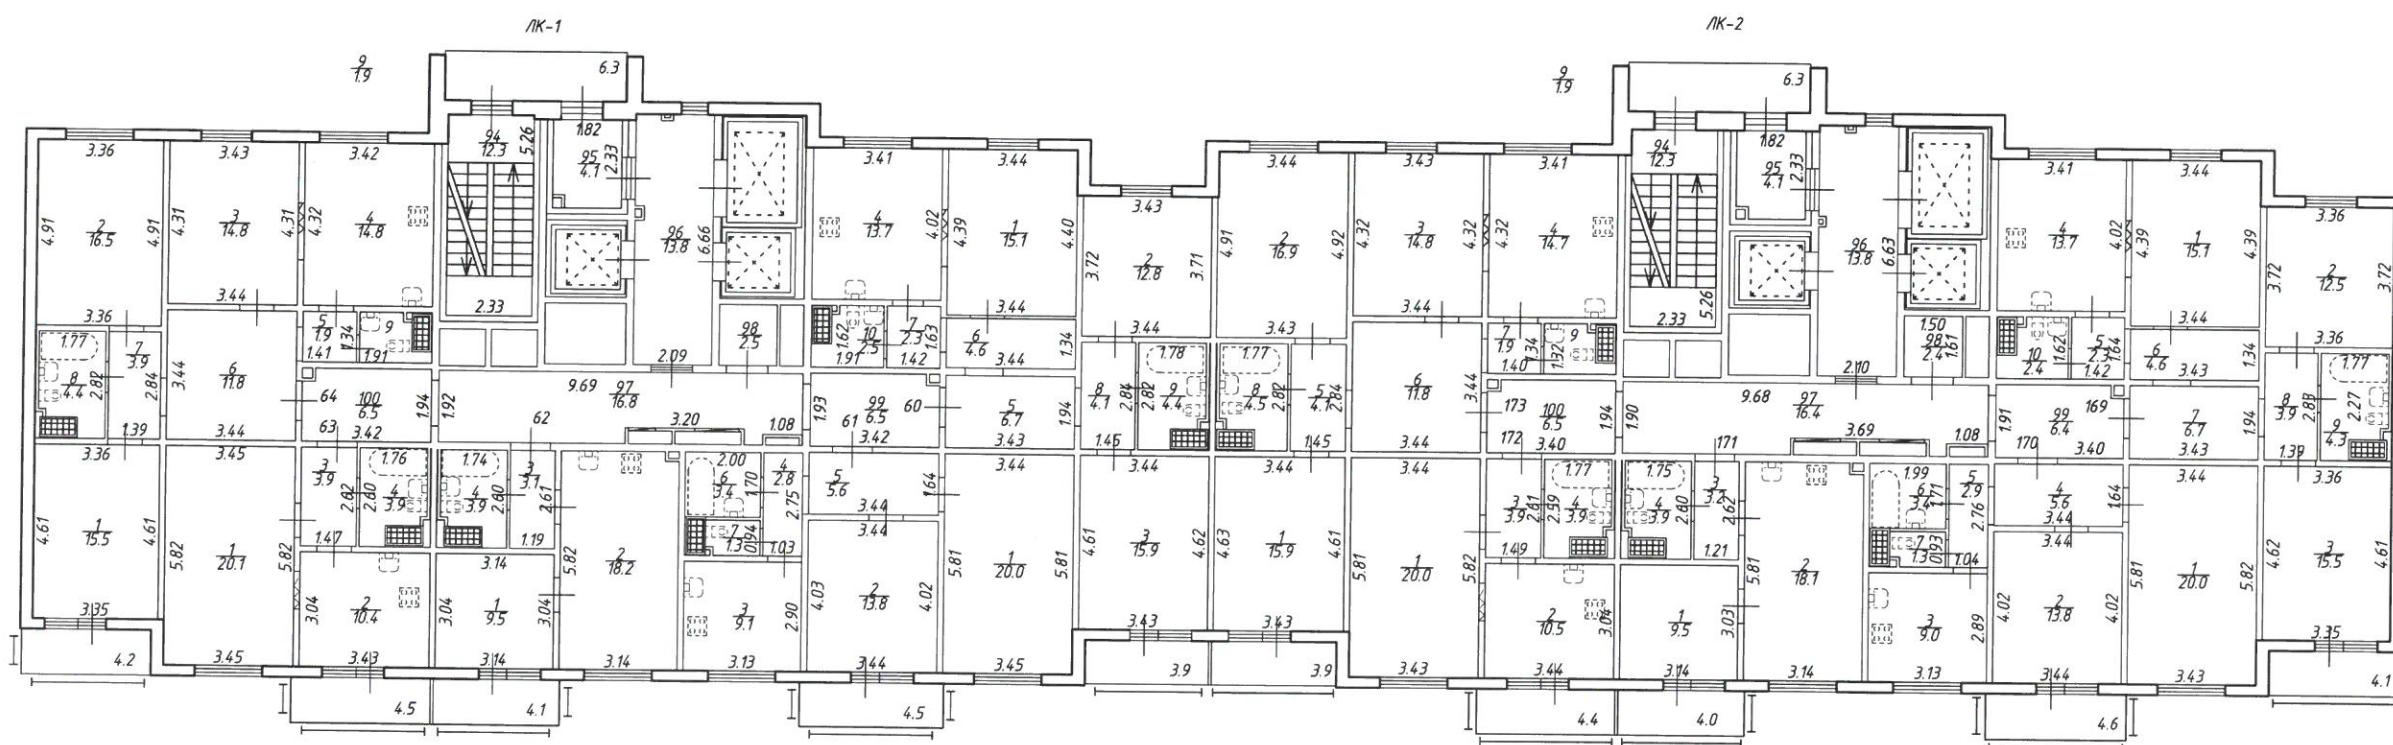

Открытое акционерное общество
"Региональное управление геодезии и кадастра"

Инв.№
78/12-0043

Лист

14 из 24

Российская Федерация, Санкт-Петербург,
муниципальный округ Невский округ,
улица Дыбенко, дом 4, корпус 2, строение 1
План 13 этажа

Дата

01.11.2018

Должность

исполнитель

Некрасова О.Ю.

Исполнил

01.11.2018

руководитель группы


Чернова Е.В.

Продверил



План 14 этажа

$h = 2.70$

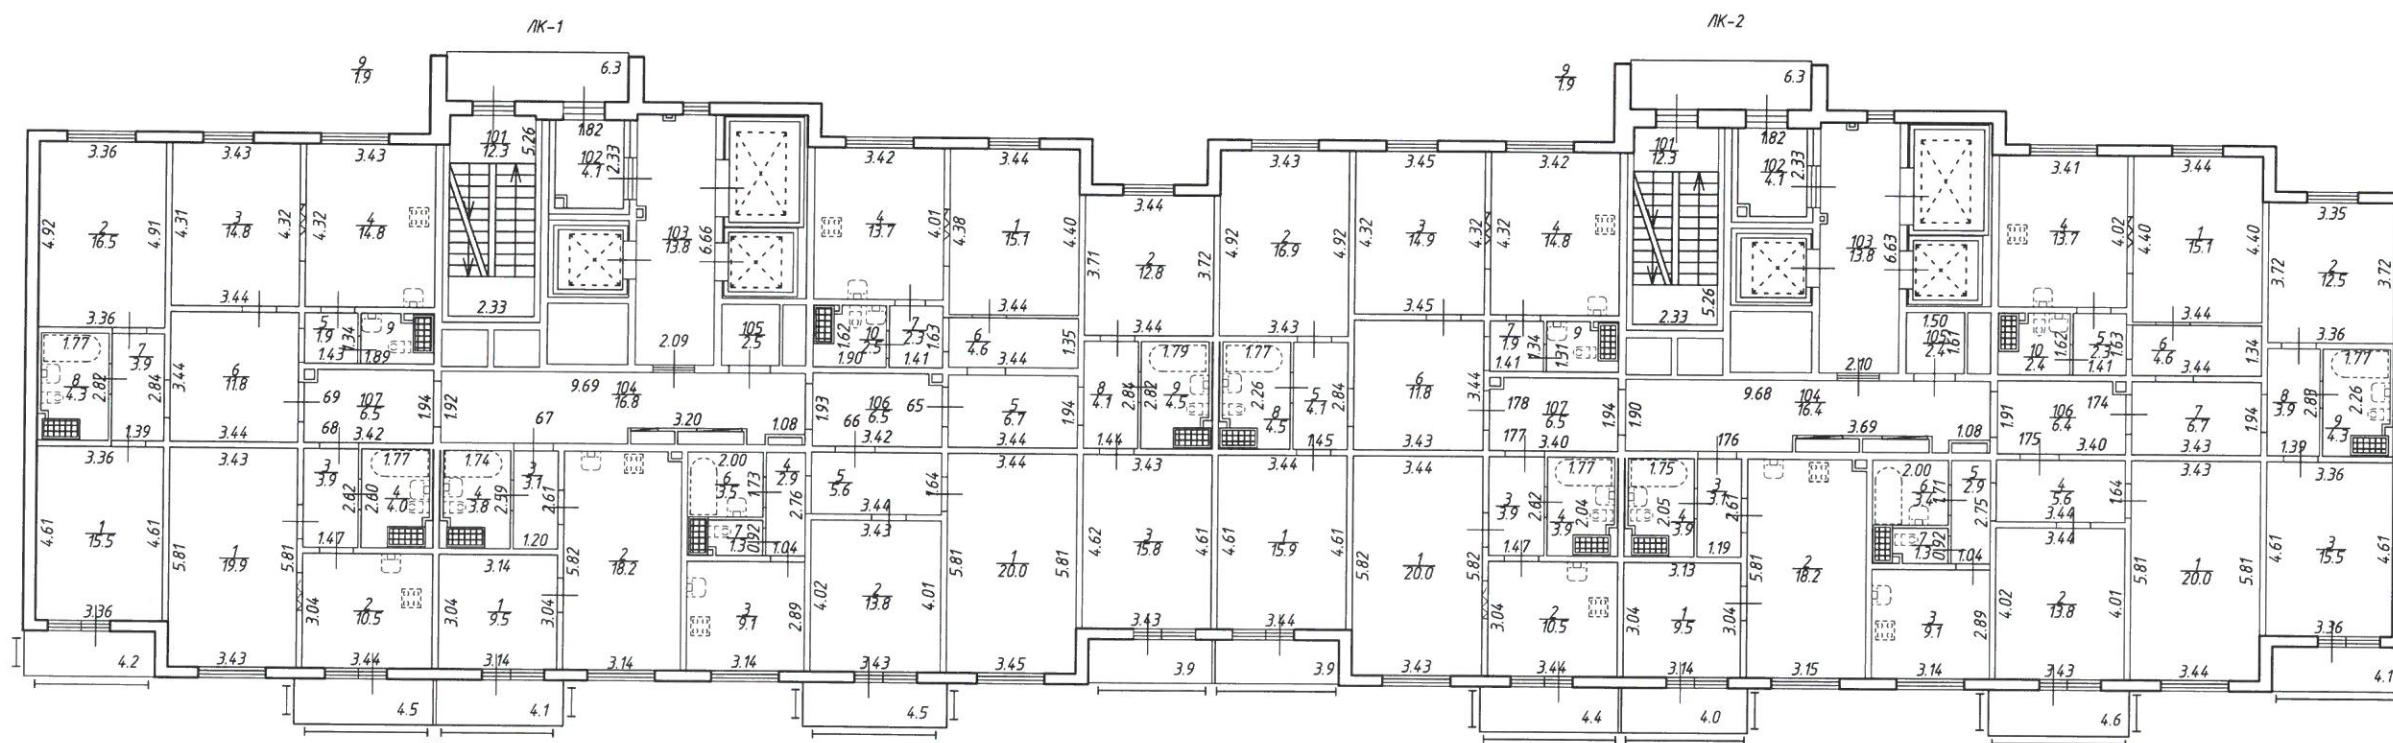

Открытое акционерное общество
"Региональное управление геодезии и кадастра"


Инв.№
78/12-0043

Лист	Российская Федерация, Санкт-Петербург, муниципальный округ Невский округ, улица Дыбенко, дом 4, корпус 2, строение 1 План 14 этажа		
15 из 24	Дата	Должность	Ф.И.О.
	01.11.2018	Исполнил	Некрасова Е.Ю.
	01.11.2018	Проверил	Чернова Е.С.



План 15 этажа

$$h = 2.70$$

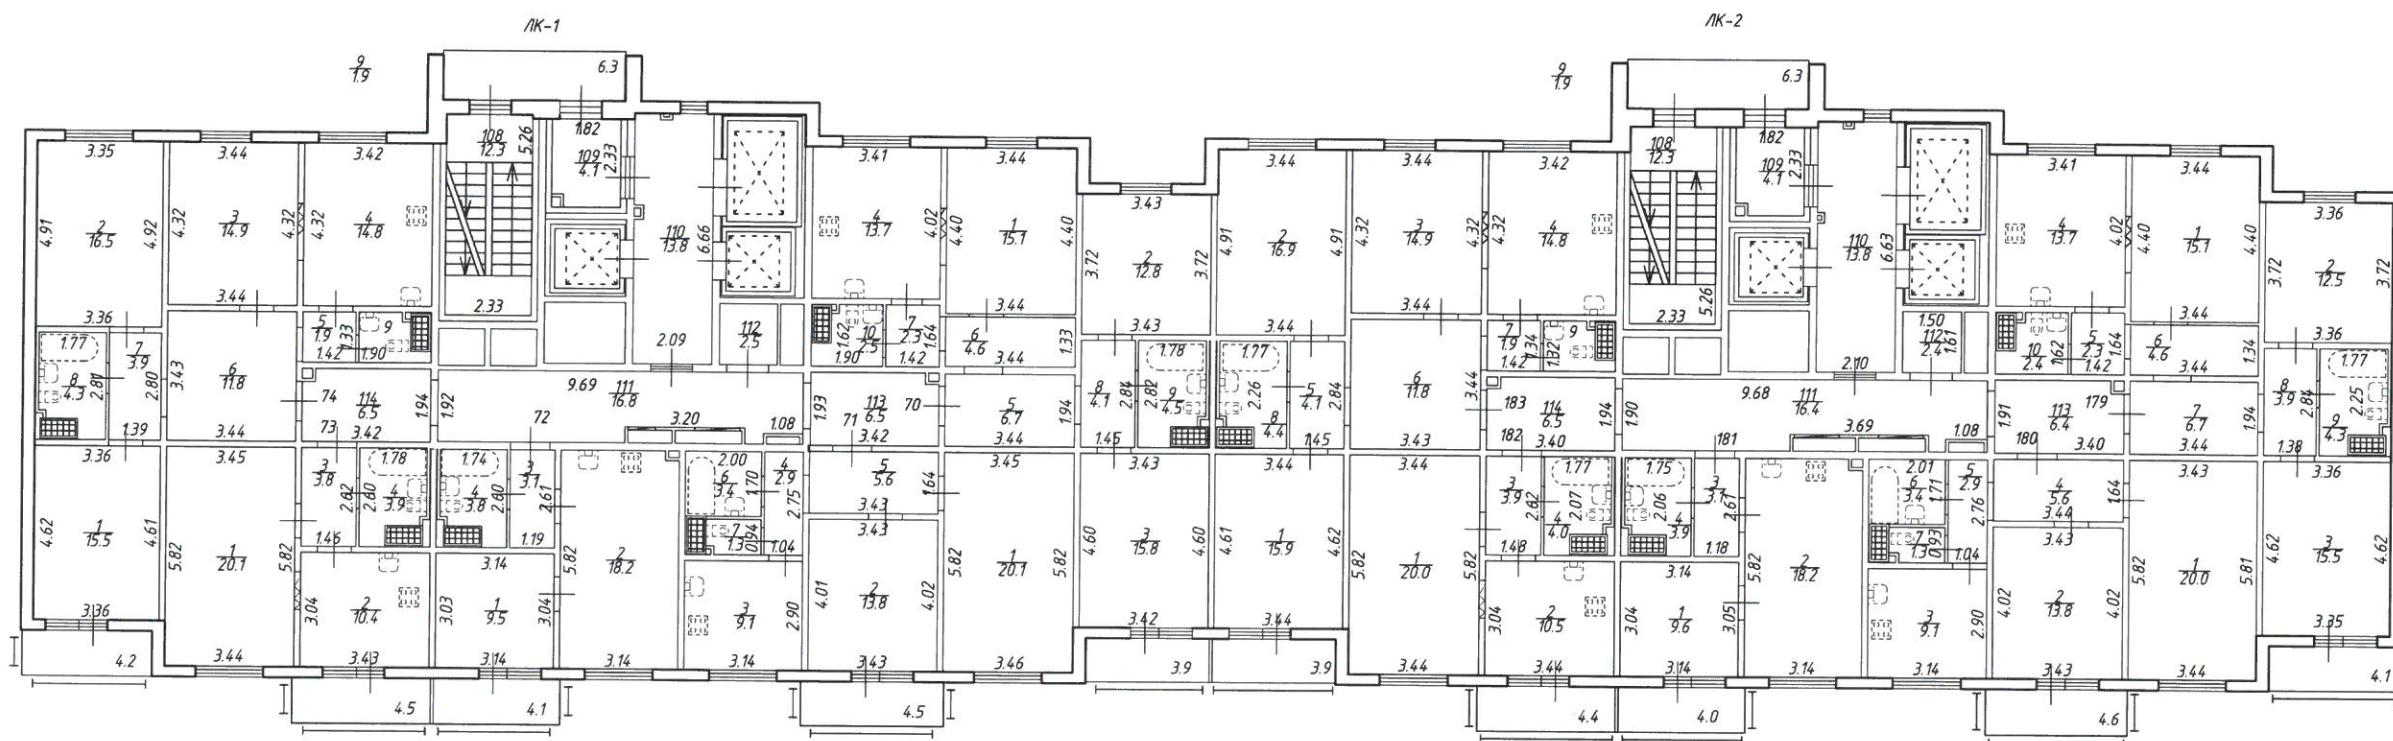


*Открытое акционерное общество
"Региональное управление геодезии и кадастра"*

Инв.№
78/12-0043

Открытое акционерное общество “Региональное управление геодезии и кадастра”			Инв.№ 78/12-0043
Лист 16 из 24	<p>Российская Федерация, Санкт-Петербург, муниципальный округ Невский округ улица Дыбенко, дом 4, корпус 2, строение План 15 этажа</p> <p></p>		
Дата		Должность	Ф.И.О.*
01.11.2018	Исполнил	исполнитель	Некрасова М.Ю.
01.11.2018	Проверил	Руководитель группы	Чернова Е.В.Ни
			Печать

План 16 этажа

h = 2.70

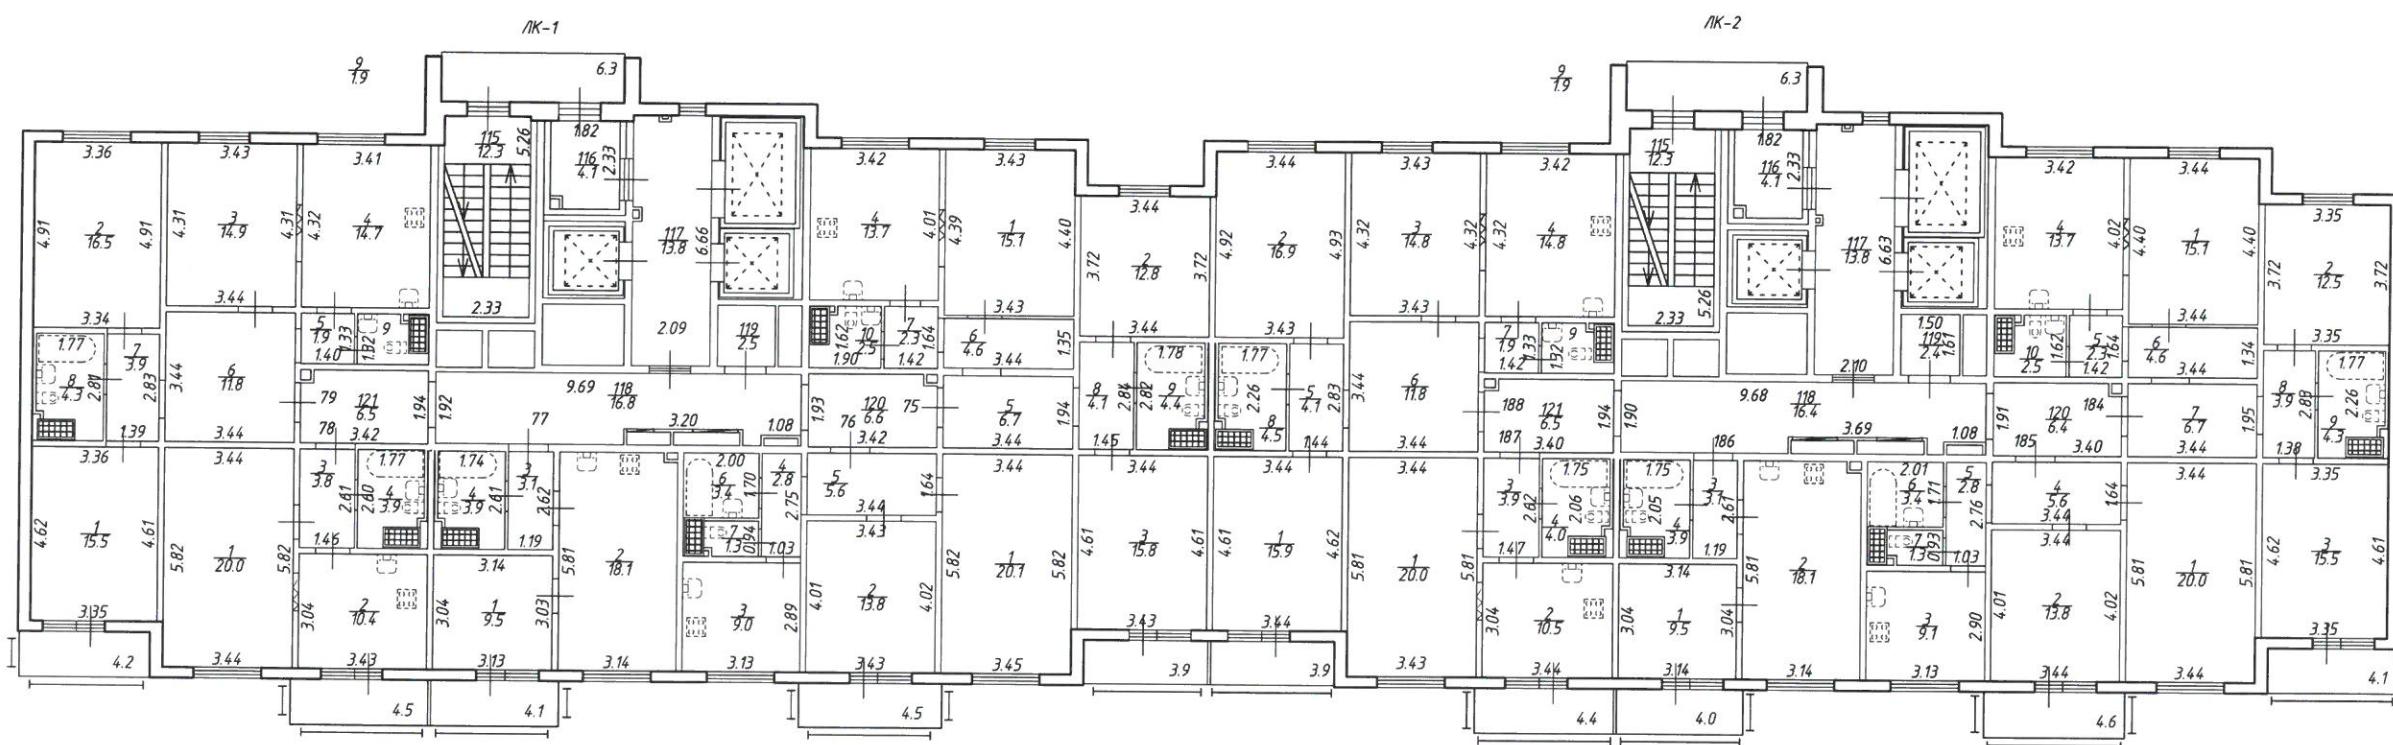


*Открытое акционерное общество
"Региональное управление геодезии и кадастра"*

Инв.№
78/12-0043

Лист	Российская Федерация, Санкт-Петербург, муниципальный округ Невский район, улица Дыбенко, дом 4, корпус 2, строение 1, план 16 этажа		
17 из 24			
Дата		Должность	
01.11.2018	Исполнил	исполнитель	Некрасова А.Ю.
01.11.2018	Проверил	Руководитель группы	Чернова Е.В.НИ

План 17 этажа


h = 2.7

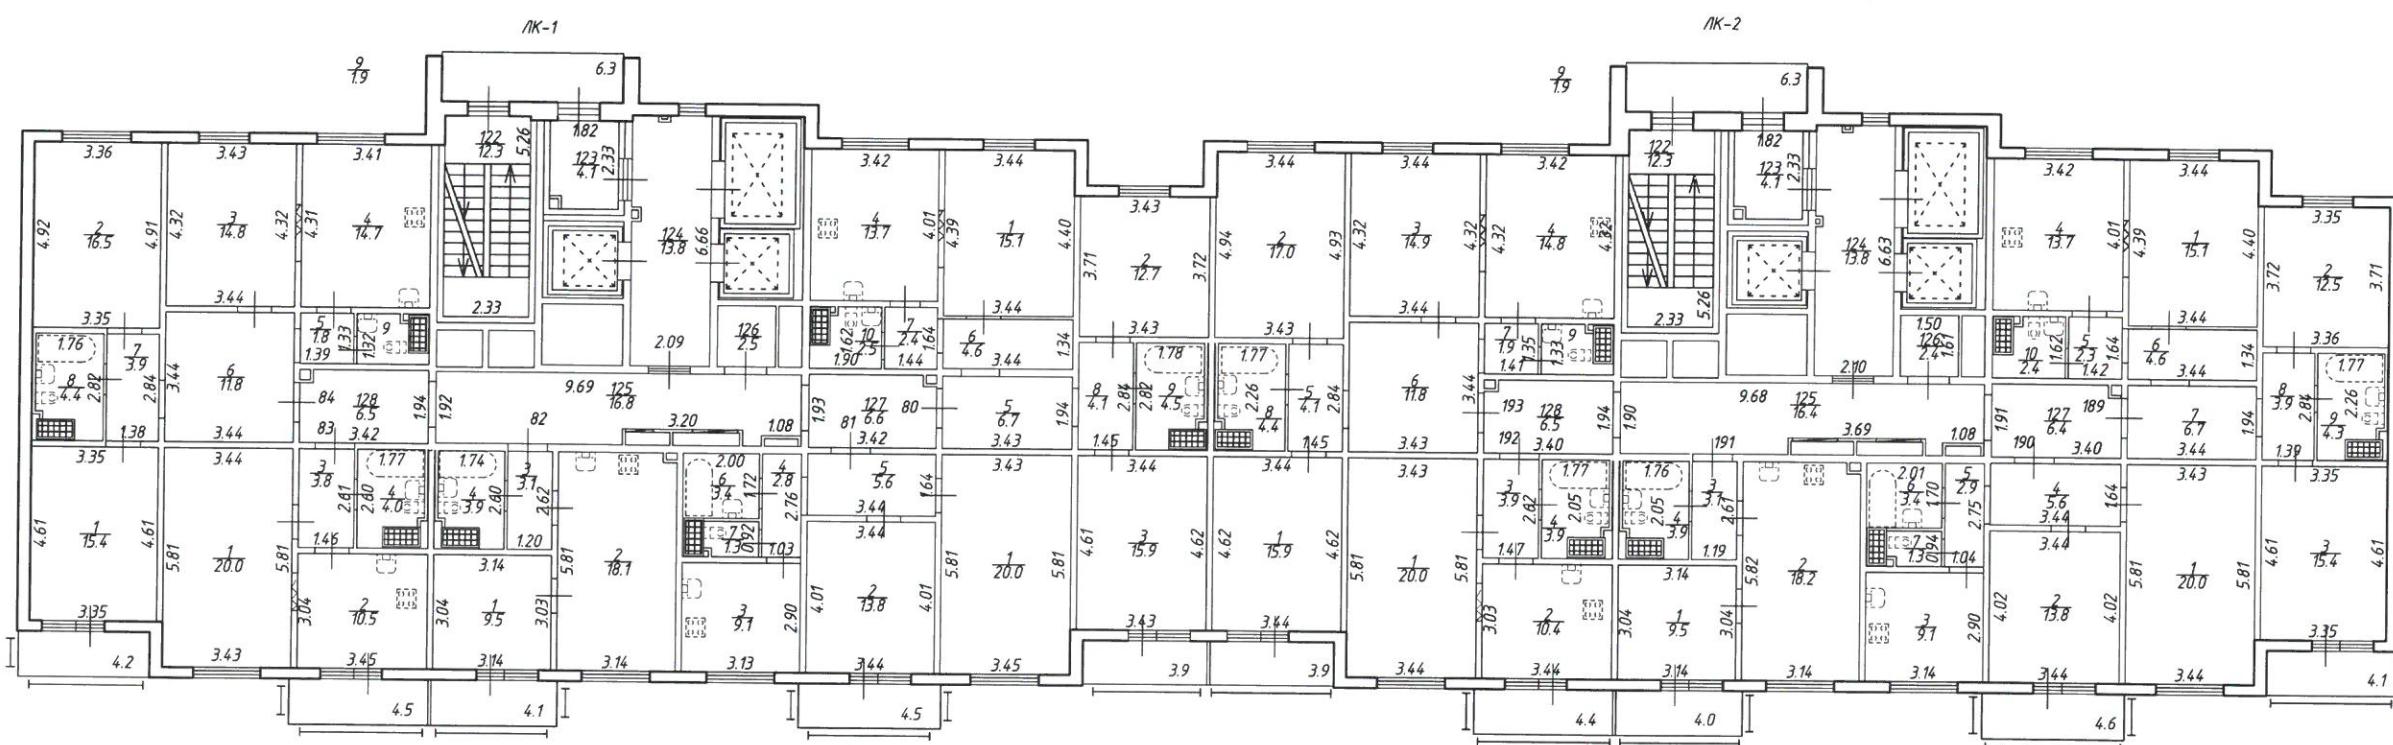

<p style="text-align: center;"><i>Открытое акционерное общество</i> <i>"Региональное управление геодезии и кадастра"</i></p>		Инв.Н 78/12-0043
Лист 18 из 24	<p style="text-align: center;">Российская Федерация, Санкт-Петербург муниципальный округ Невский округ улица Дыбенко, дом 4, корпус 2, строение 1 План 17 этажа</p>	
Дата 01.11.2018	Должность Исполнил	Исполнитель Некрасов Юрий Петрович
01.11.2018	Проверил	Руководитель группы Чернова Елена Петровна
		

План 18 этажа

$h = 2.70$

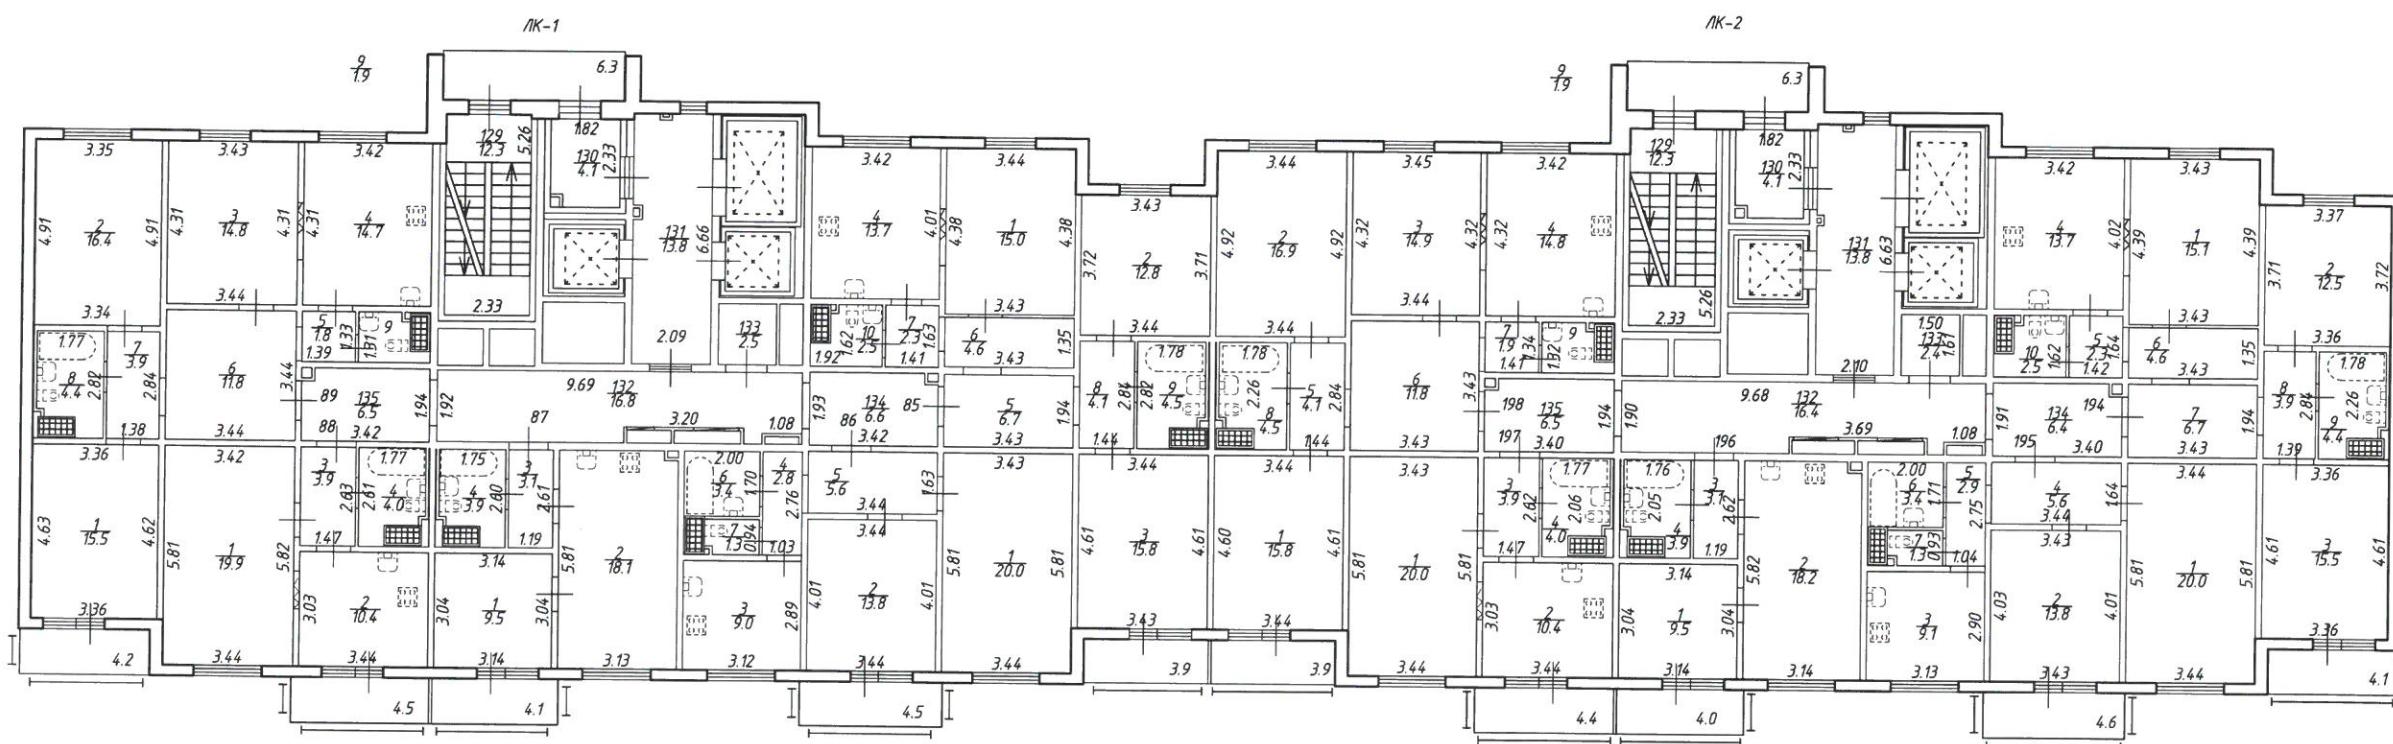

Открытое акционерное общество
"Региональное управление геодезии и кадастра"

Инв.№
78/12-0043

Лист
19 из 24


Российская Федерация, Санкт-Петербург
муниципальный округ Невский округ
улица Дыбенко, дом 4, корпус 2, строение 1
План 18 этажа

Дата	Исполнил	Должность
01.11.2018	исполнител	Некрасов Ю.Ю.
01.11.2018	Проверил	руководитель группы Чернова Е.В.



План 19 этажа


$$h = 2.70$$

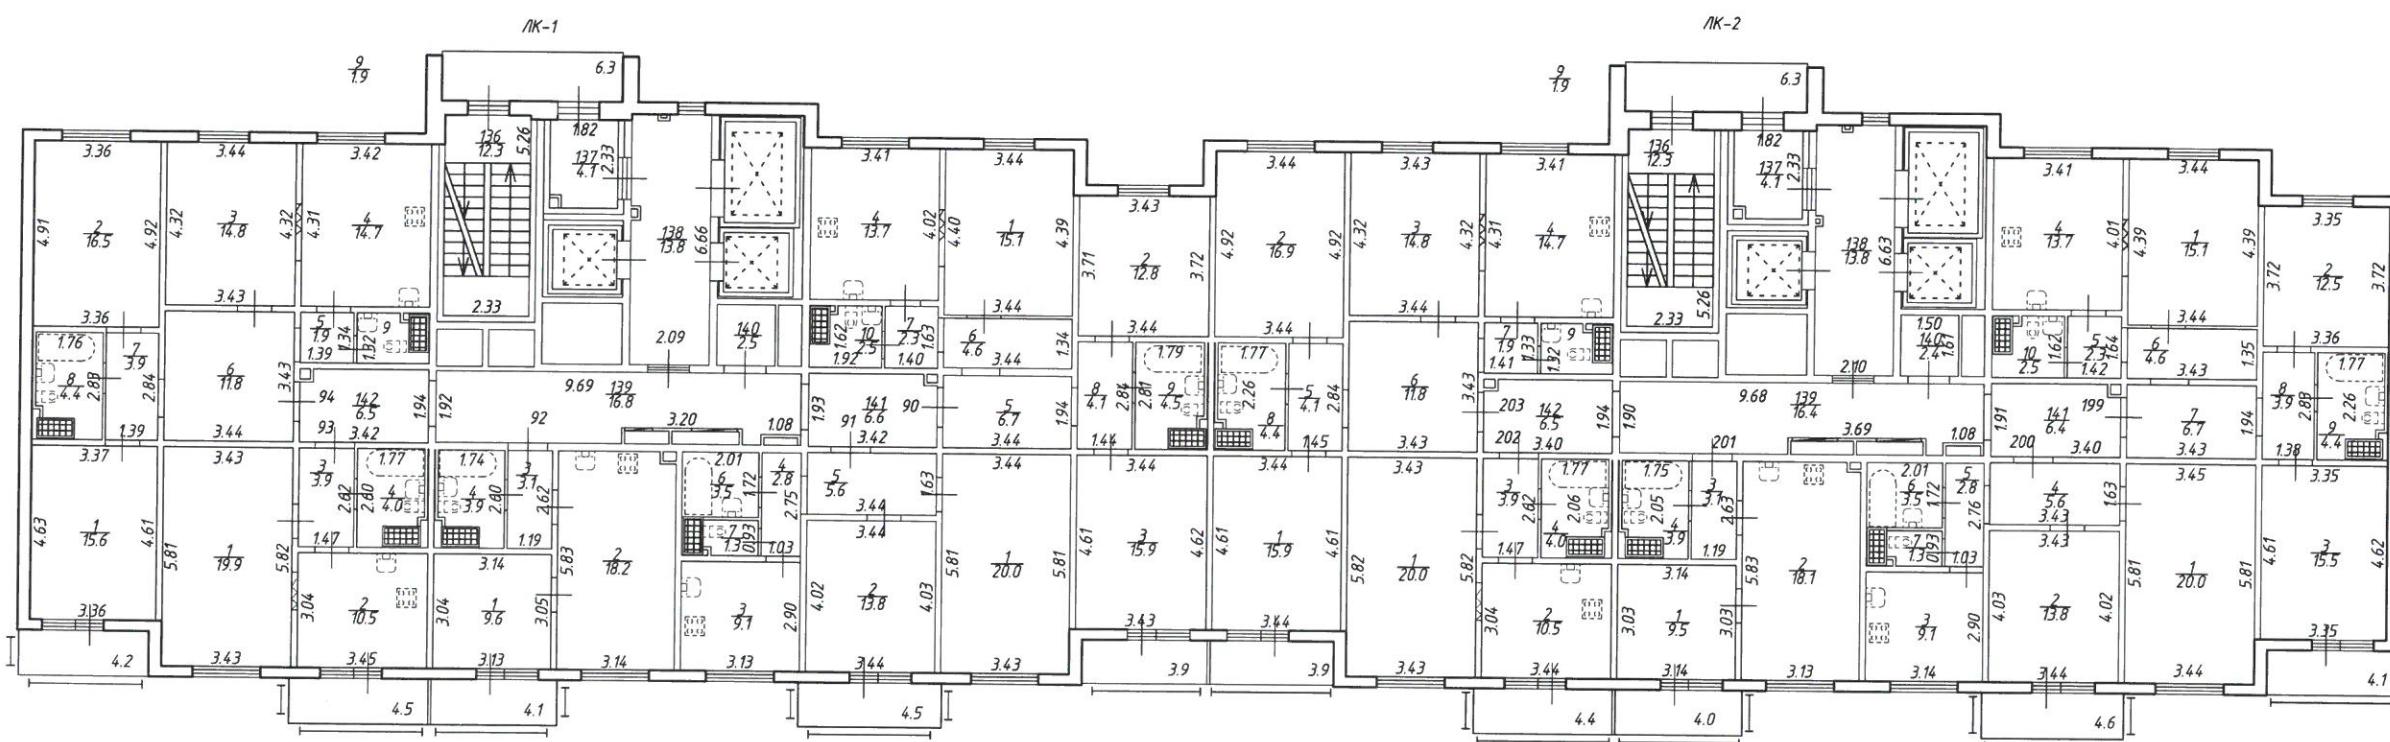

<p style="text-align: center;"><i>Открытое акционерное общество</i> <i>"Региональное управление геодезии и кадастра"</i></p>		Инв.Н 78/12-0043
Лист 20 из 24	<p style="text-align: center;">Российская Федерация, Санкт-Петербург муниципальный округ Невский округ, улица Дыбенко, дом 4, корпус 2, строение 1 План 19 этажа</p>	
Дата 01.11.2018	Должность Исполнитель Некрасова Илья	
Проверил 01.11.2018	Руководитель группы Чернова Елена	

План 20 этажа

$h = 2.70$

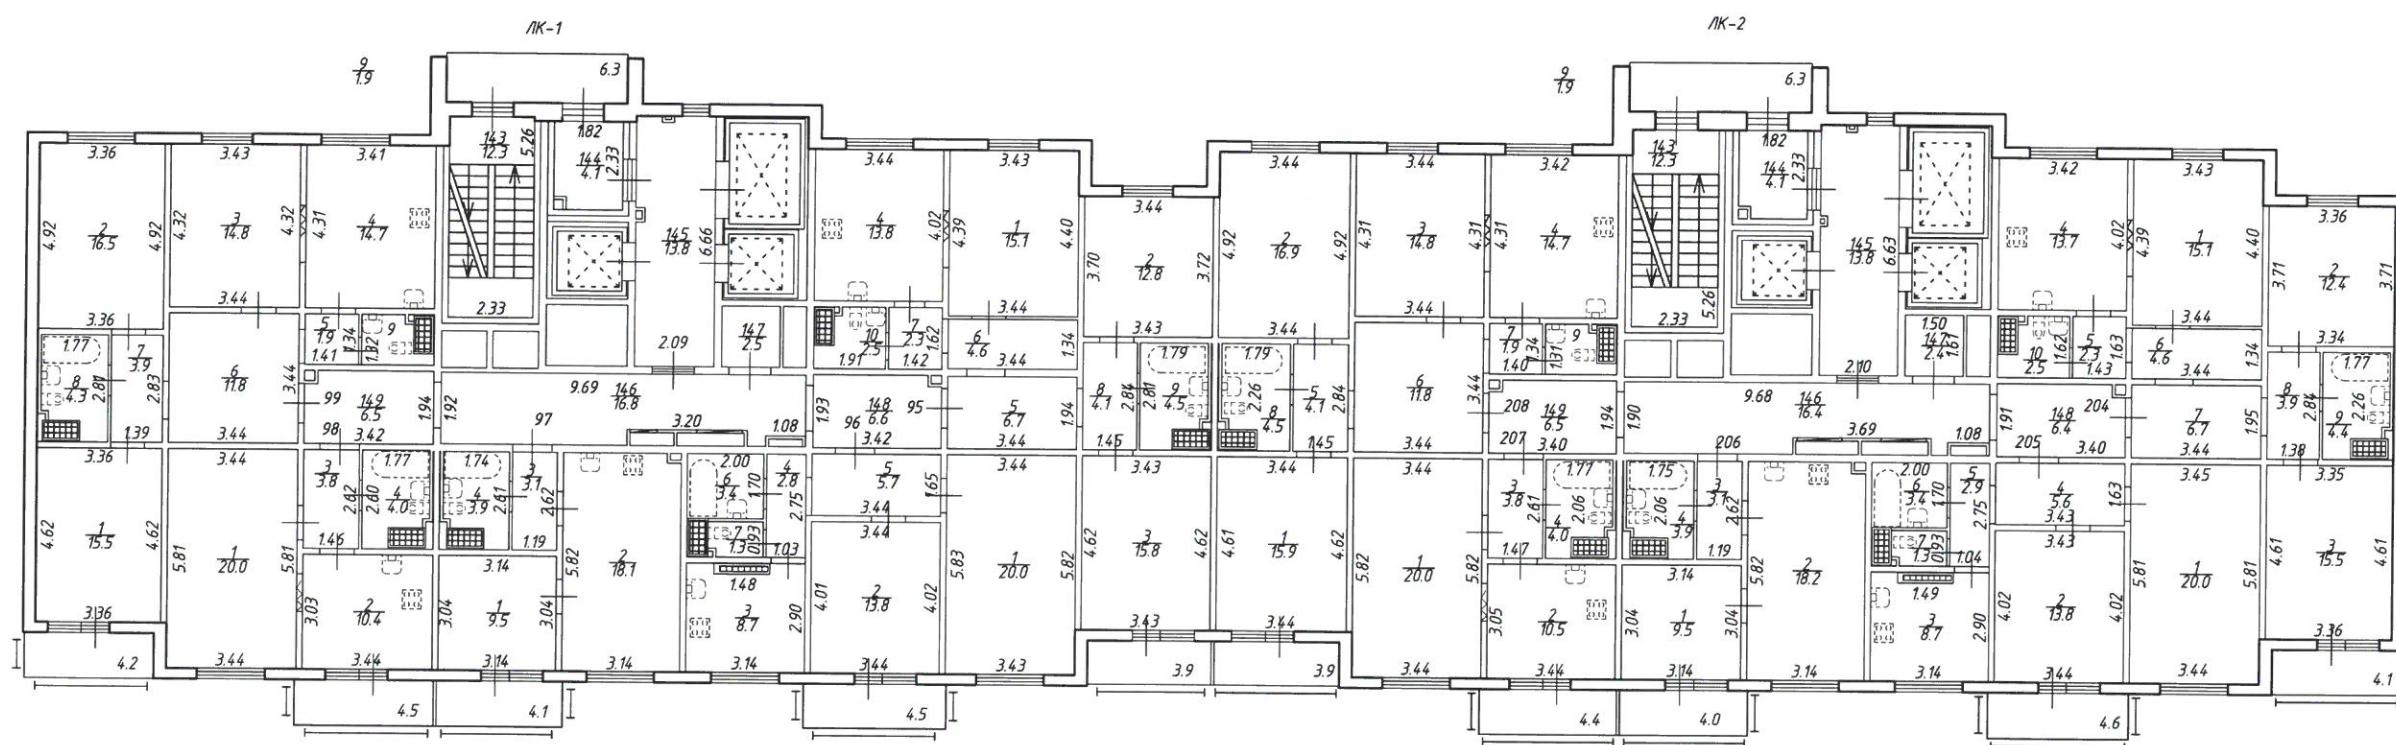

Открытое акционерное общество
"Региональное управление геодезии и кадастра"


Инв.№
78/12-0043

Лист	Российская Федерация, Санкт-Петербург, муниципальный округ Невский округ, улица Дыбенко, дом 4, корпус 2, строение 1	Должность	Ф.И.О.
21 из 24	План 20 этажа	исполнитель	Некрасов М.Ю.
Дата	01.11.2018	Исполнил	Чернова Е.В.
	01.11.2018	Проверил	Руководитель группы



План 21 этажа

h = 2.71

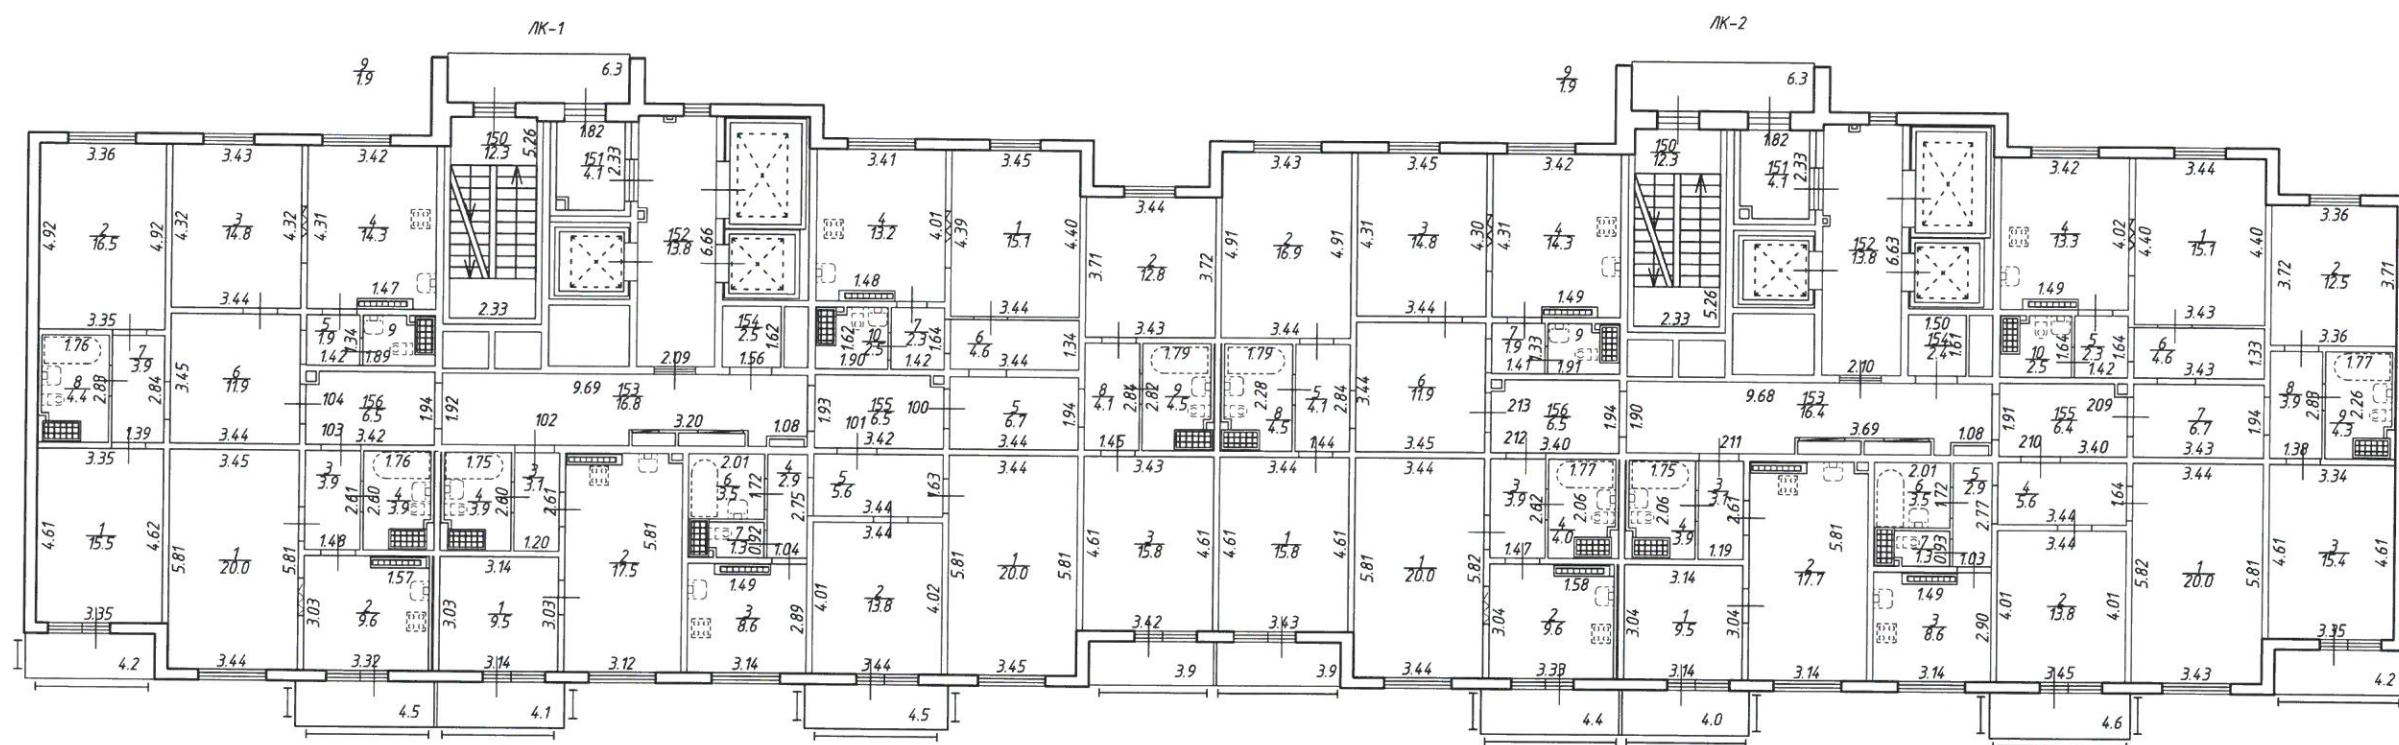


*Открытое акционерное общество
“Региональное управление геодезии и кадастра”*

Инв.№
78/12-0043

<p style="text-align: center;"><i>Открытое акционерное общество</i> <i>"Региональное управление геодезии и кадастра"</i></p>		Инв.Н 78/12-0043	
Лист 22 из 24	<p style="text-align: center;">Российская Федерация, Санкт-Петербург, муниципальный округ Невский округ, улица Дыбенко, дом 4, корпус 2, строение 1 План 21 этажа</p>		
			
Дата	Исполнил	Должность	Подпись
01.11.2018	Исполнил	исполнитель	Некрасова М.Ю.
01.11.2018	Проверил	Руководитель группы	Черновой А.В.
			600989

План 22 этажа

$h = 2.70$

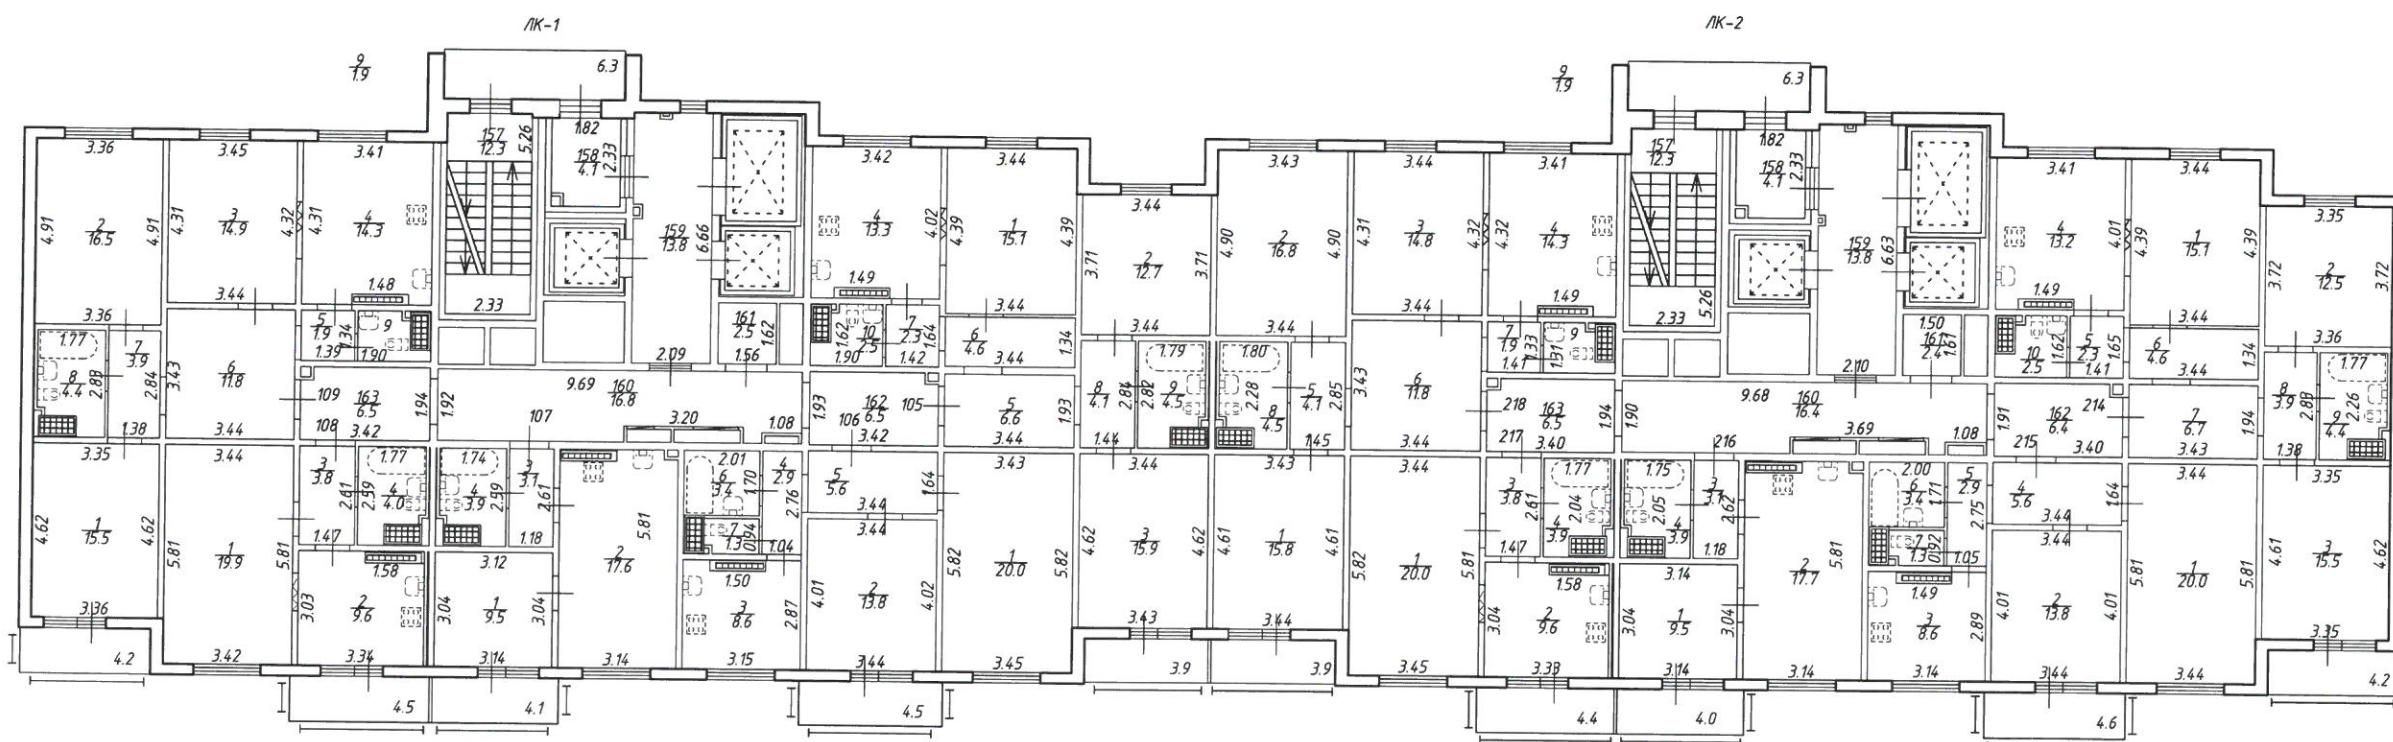

Открытое акционерное общество
"Региональное управление геодезии и кадастра"

Инв.№


78/12-0043

Лист	Российская Федерация, Санкт-Петербург муниципальный округ Невский район улица Дыбенко, дом 4, корпус 2, строение 1 План 22 этажа	Должность
23 из 24	Исполнитель	Некрасов А.Ю.
	Проверил	Руководитель группы Чернова Е.В. 6009891



План мезонина-надстройки

$h = 2.86$

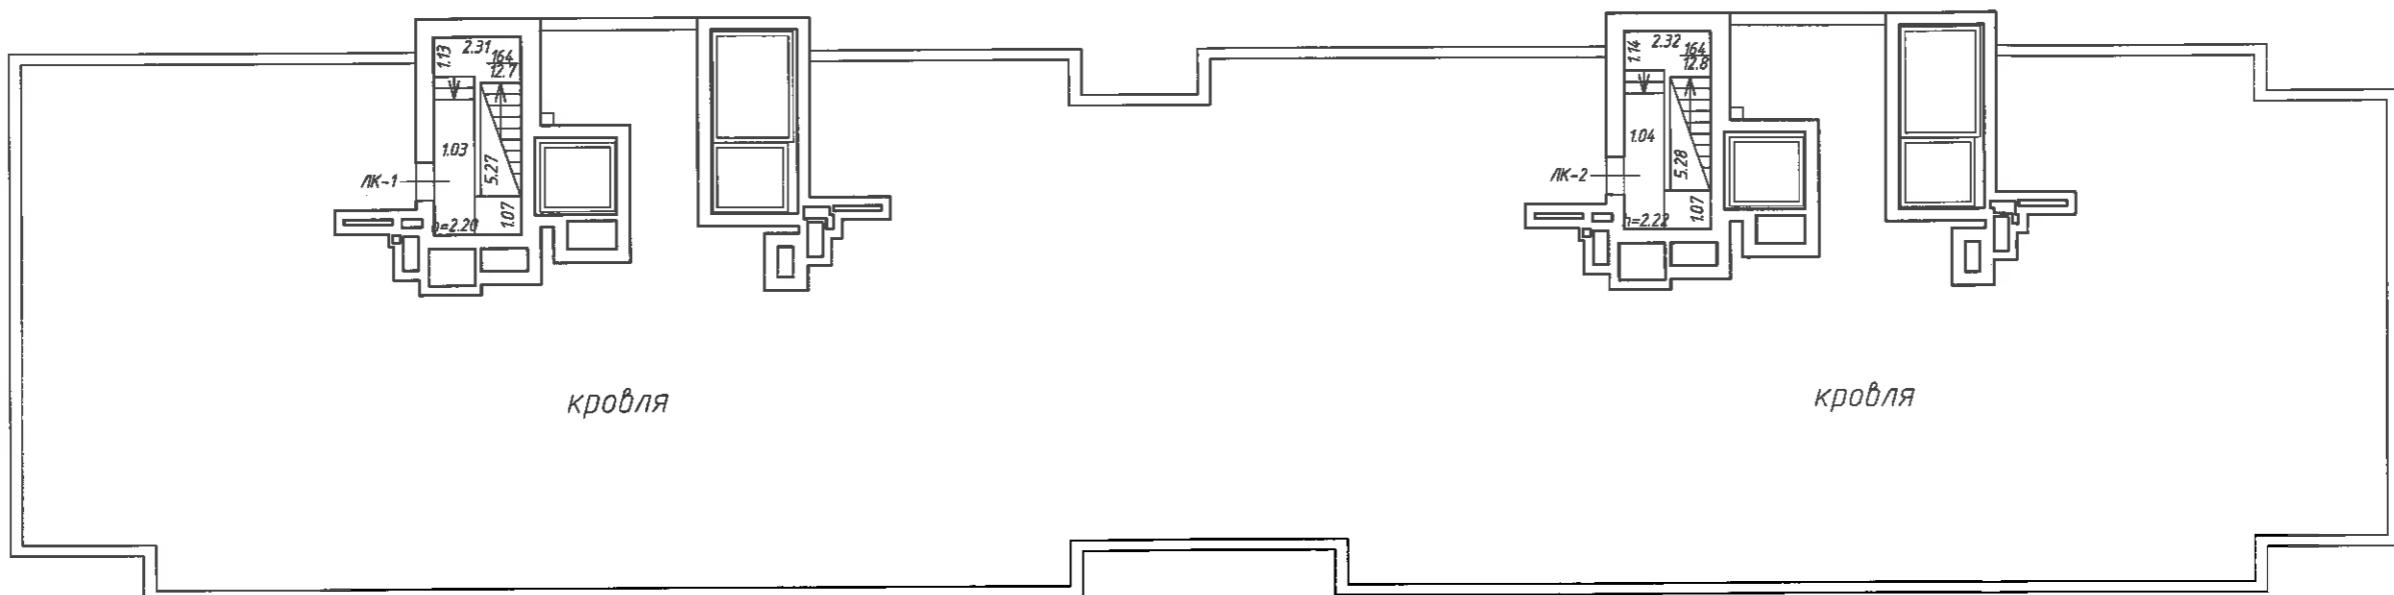

Открытое акционерное общество
"Региональное управление геодезии и кадастра"



78/12-0043

Лист 24 из 24	Российская Федерация, Санкт-Петербург, муниципальный округ Невский округ, улица Дыбенко, дом 4, корпус 2, строение 1 План мезонина-надстройки			Масштаб 1:200
Дата 01.11.2018	Должность Исполнил	Ф.И.О. Некрасова М.Ю.	Подпись <i>Некрасова</i>	
01.11.2018	Продверил	Руководитель группы Чернова Е.В.		