


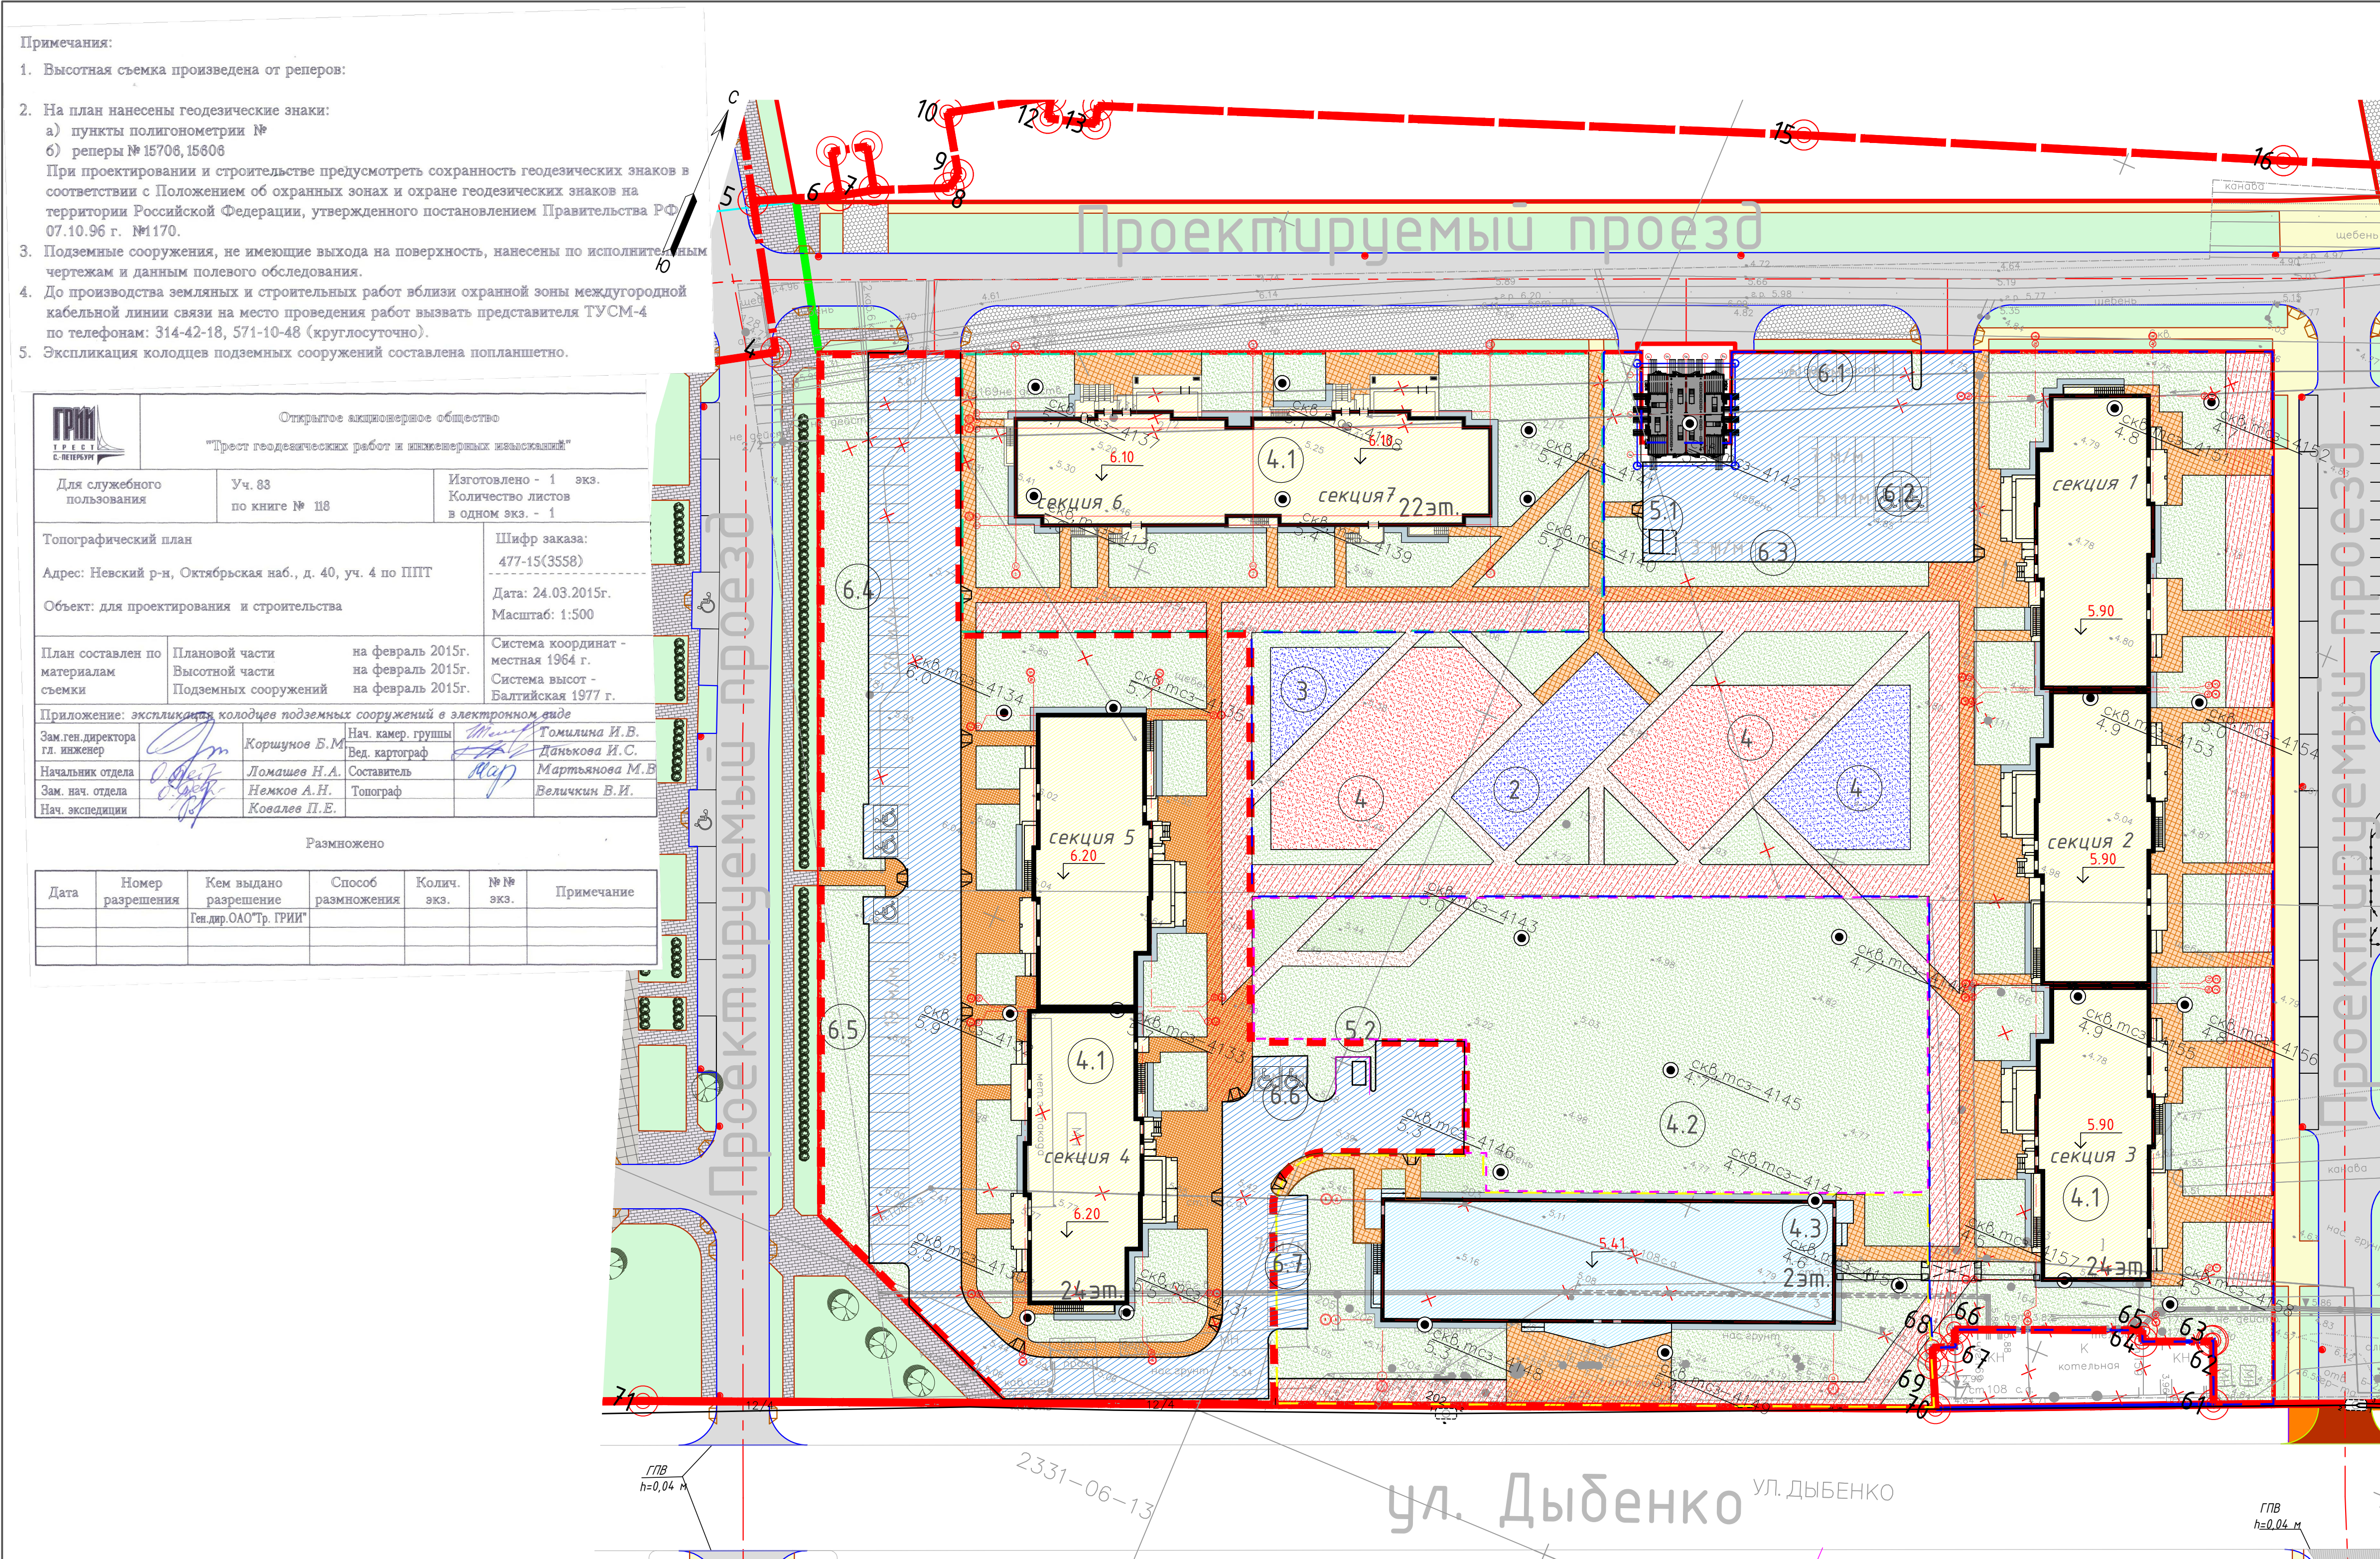

Экспликация зданий и сооружений			
Поз. №	Наименование зданий и сооружений	Площадь кв. м	Примечание
4.1	Жилой многоквартирный 22/24-этажный дом: Корпус 1 – Жилой многоквартирный 24-этажный дом 1,2,3 секции Корпус 2 – Жилой многоквартирный 22-этажный дом 6,7 секции Корпус 3 – Жилой многоквартирный 24-этажный дом 4,5 секции	7068	проектируемые
4.2	Место перспективного размещения корпуса 5 – автостоянка на 297 м/мест		
4.3	Корпус 4 – Общественное здание		проектируемые
2	Площадки для игр детей дошкольного и младшего возраста	792	проектируемые
3	Площадки для отдыха взрослого населения	204	проектируемые
4	Физкультурная площадка	984	проектируемые
5.1-5.2	Хоз.площадка для мусорных контейнеров		проектируемые
6.1	Открытая автостоянка на 6 м/мест (гостевые)		проектируемые
6.2	Открытая автостоянка на 13 м/мест (гостевые)		проектируемые
6.3	Открытая автостоянка на 3 м/места (гостевые)		проектируемые
6.4	Открытая автостоянка на 26 м/мест (гостевые)		проектируемые
6.5	Открытая автостоянка на 19 м/мест (гостевые)		проектируемые
6.6	Открытая автостоянка на 2 м/места (гостевые)		проектируемые
6.7	Открытая автостоянка на 7 м/мест (гостевые)		проектируемые

- Условные обозначения
- граница земельного участка с поворотными точками по граблиану
 - граница участка №4
 - проектируемые жилые здания
 - проектируемая входная группа
 - проектируемый паркинг
 - проектируемые встроено-
 - граница I этапа работ
 - граница II этапа работ
 - граница III этапа работ
 - граница III этапа работ
 - граница V этапа работ
 - проектируемые парковочные места
 - арки между проектируемыми секциями
 - скв. тсз-3662 буровая скважина и ее номер абсолютная отметка устья, м
 - демонтируемые сети
 - проектируемые асфальтобетонные проезды и площадки
 - проектируемые тротуары из тротуарной плитки
 - проектируемые тротуары по ППТ
 - проектируемые газоны
 - проектируемые дорожки и площадки из набивного покрытия
 - проектируемая асфальтобетонная отмостка
 - асф.бетонное покрытие по ППТ
 - проектируемое резиновое покрытие
 - проектируемые усиленные дорожки из набивного покрытия с возможностью проезда пожарной техники
 - проектируемый усиленный тротуар с возможностью проезда пожарной техники
 - проектируемые асфальтобетонные проезды за границей участка

Ведомость основных показателей по генеральному плану с поэтапной разбивкой
Площадь участка согласно градостроительному плану 7,1829га

Номер п/п	Наименование	1 этап строительства	2 этап строительства	3 этап строительства	4 этап строительства	5 этап строительства	В границах участка проектирования
1	Площадь земельного участка в границах проектирования (уч.№4 по ППТ)	10640.60	3174.15	6802.40	2625.80	2966.30	26209.25
2	Площадь застройки, м²	2116.00	1109.60	1404.30	1072.60	0.00	5702.50
3	Площадь твердых покрытий, м² в т.ч.:	2319.80	647.80	3281.10	504.50	0.00	6753.20
	Площадь проездов, м²	1047.50	0.00	2343.40	94.70	0.00	3485.60
	Площадь отмостки, м²	113.50	88.60	83.00	91.70	0.00	376.80
	Площадь тротуаров, м²	1158.80	559.20	854.70	318.10	0.00	2890.80
4	Площадь озеленения, м² в т.ч.:	6204.80	1416.75	2117.00	1048.70	2966.30	13753.55
	Площадь газонов, м²	2662.00	1097.85	1927.10	798.80	2848.9	9334.65
	Площадь набивных дорожек и площадок, м²	1988.30	318.90	189.9	249.9	117.4	2864.40
	Площадь резинового покрытия, м²	1554.50	0.00	0.00	0.00	0.00	1554.50
5	Процент озеленения территории, %	58.31	44.63	31.12	39.94	100.00	52.48

						311/11.03.2014-4-ГП			
1		зам.	09-18		08.18	Санкт-Петербург, Октябрьская набережная, участок 54 (юго-восточнее дома 40, корпус 2, литера Г2). Участок 4 (по ППТ)			
Изм.	Колоч	Лист	№ док.	Подпись	Дата	Многоквартирный жилой дом со встроено-пристроенными помещениями и пристроенным многоэтажным гаражом (автостоянкой)			
Разработ.	Веренич				02.17	Генеральный план. М 1:500	Стация	Лист	Листов
Проверил	Мальцева				02.17		Р	2.1	
Н. контр.	Дмитрова				02.17		ООО "ПЛАНЕТА ГЕНПЛАН"		